
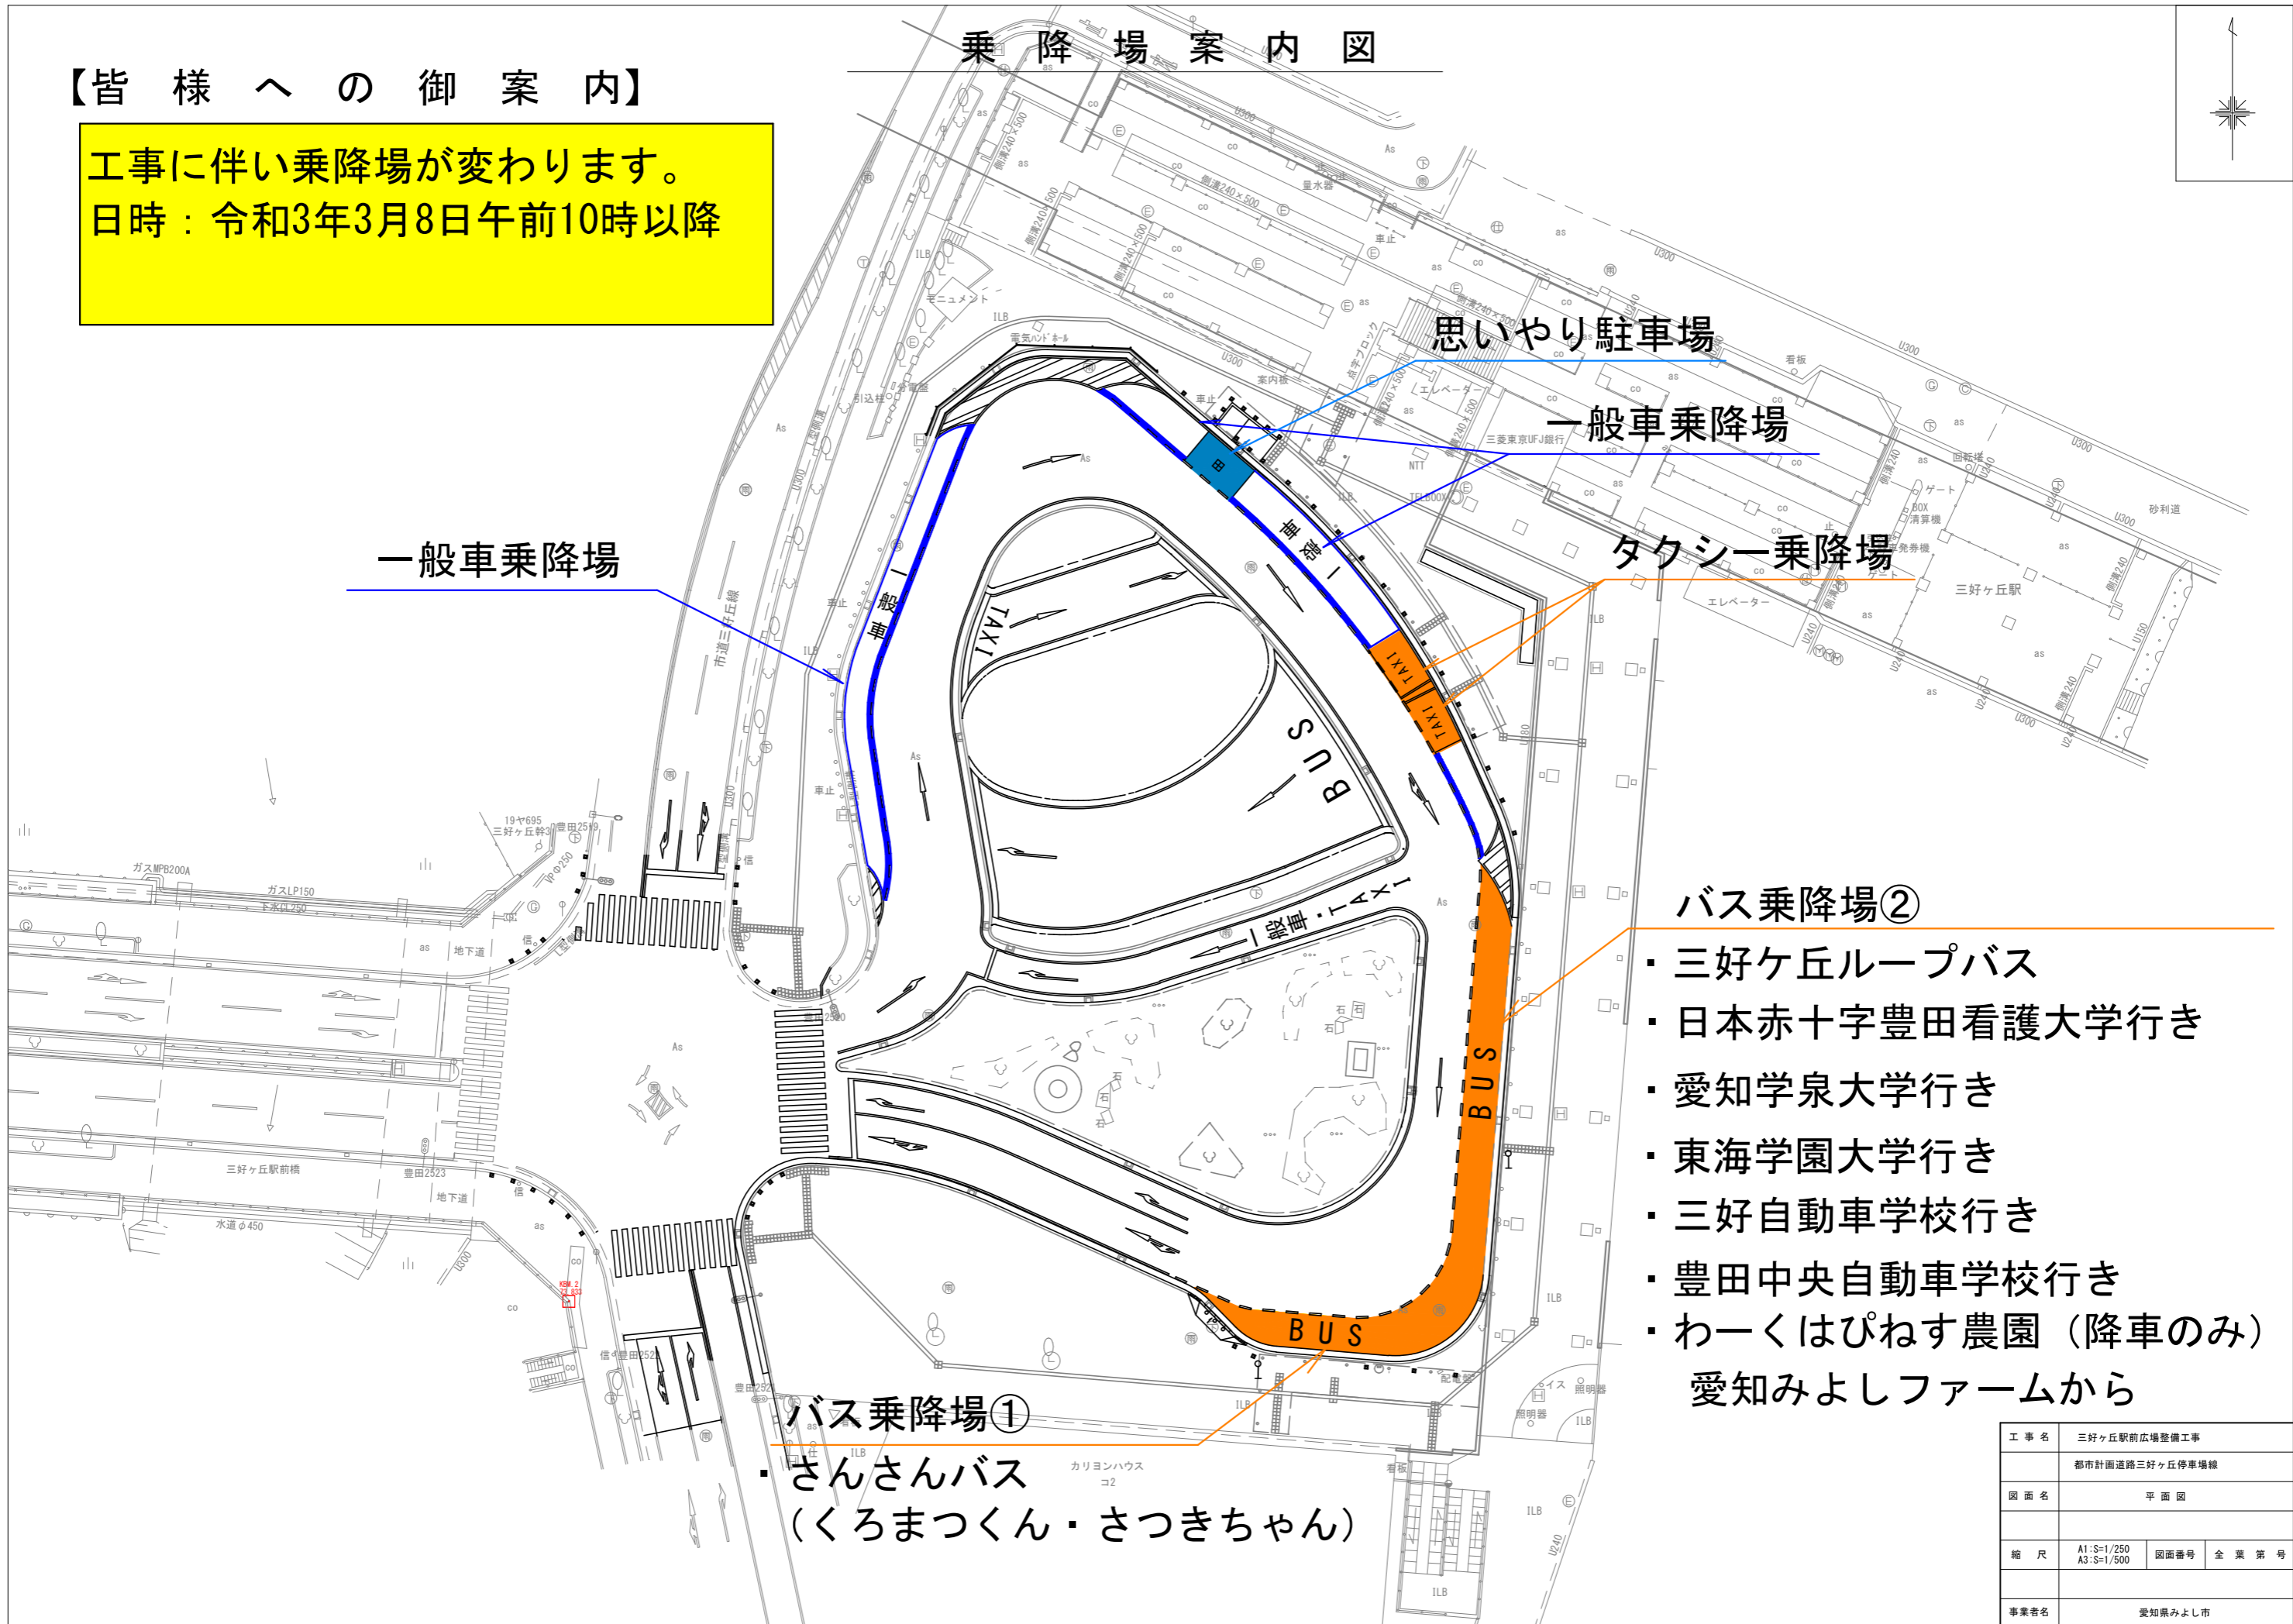


【皆様への御案内】

工事に伴い乗降場が変わります。
 日時：令和3年3月8日午前10時以降

乗降場案内図

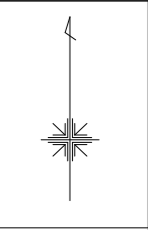

一般車乗降場

思いやり駐車場

一般車乗降場

タクシー乗降場

バス乗降場②

- ・三好ヶ丘ループバス
 - ・日本赤十字豊田看護大学行き
 - ・愛知学泉大学行き
 - ・東海学園大学行き
 - ・三好自動車学校行き
 - ・豊田中央自動車学校行き
 - ・わーくはびねす農園（降車のみ）
- 愛知みよしファームから

バス乗降場①

- ・さんさんバス
（くろまつくん・さつきちゃん）

工事名	三好ヶ丘駅前広場整備工事		
	都市計画道路三好ヶ丘停車場線		
図面名	平面図		
縮尺	A1:S=1/250 A3:S=1/500	図面番号	全業第号
事業者名	愛知県みよし市		