

豊田都市計画下水道（福谷広久伝地区）ほかの変更について

豊田都市計画下水道の変更（みよし市決定）

都市計画みよし公共下水道を次のように変更する。

1. 下水道の名称 みよし公共下水道

2. 排水区域

「排水区域は総括図表示のとおり」

約 954ha

約 954ha

（備考）雨水：約 958ha 汚水：約 958ha

3. 下水管渠

(1) 雨水管渠

内 訳	位 置		備 考
	起 点	終 点	
三好雨水幹線	みよし市福田町物吉	みよし市三好町植松下	

(2) 汚水管渠

内 訳	位 置		備 考
	起 点	終 点	
三好汚水幹線	みよし市福田町山畑	みよし市三好町木之本	

「区域は計画図表示のとおり」

4. その他の施設

内 訳	位 置	備 考
三好ヶ丘第 1 中継ポンプ場	みよし市三好丘旭四丁目	約 380m ²
三好ヶ丘第 2 中継ポンプ場	みよし市三好丘一丁目	約 720m ²
三好ヶ丘第 3 中継ポンプ場	みよし市三好丘桜二丁目	約 230m ²
福田第 2 雨水ポンプ場	みよし市福田町清水 21 番 1	約 4,360m ²
— 西一色調整池	— みよし市西一色町荒井地内	— 約 2,140m ²

新 旧 対 照 表

新	旧	
豊田都市計画下水道の変更（みよし市決定） 都市計画みよし公共下水道を次のように変更する。 1. 下水道の名称 みよし公共下水道 2. 排水区域 「排水区域は総括図表示のとおり」 （備考）雨水：約958ha 汚水：約958ha 3. 下水管渠 (1) 雨水管渠 <table><tr><th rowspan="2">名 称</th><th colspan="2">位 置</th><th rowspan="2">備 考</th></tr><tr><th>起 点</th><th>終 点</th></tr><tr><td>三好雨水幹線</td><td>みよし市福田町物吉</td><td>みよし市三好町植松下</td><td></td></tr></table> (2) 汚水管渠 <table><tr><th rowspan="2">名 称</th><th colspan="2">位 置</th><th rowspan="2">備 考</th></tr><tr><th>起 点</th><th>終 点</th></tr><tr><td>三好汚水幹線</td><td>みよし市福田町山畑</td><td>みよし市三好町木之本</td><td></td></tr></table> 「区域は計画図表示のとおり」 4. その他の施設 <table><tr><th>名 称</th><th>位 置</th><th>備 考</th></tr><tr><td>三好ヶ丘第 1 中継ポンプ場</td><td>みよし市三好丘旭四丁目</td><td>約380m²</td></tr><tr><td>三好ヶ丘第 2 中継ポンプ場</td><td>みよし市三好丘一丁目</td><td>約720m²</td></tr><tr><td>三好ヶ丘第 3 中継ポンプ場</td><td>みよし市三好丘桜二丁目</td><td>約230m²</td></tr><tr><td>福田第 2 雨水ポンプ場</td><td>みよし市福田町清水 2 1 番 1</td><td>約4,360m²</td></tr><tr><td>西一色調整池</td><td>みよし市西一色町荒井地内</td><td>約2,140m²</td></tr></table> 「区域は計画図表示のとおり」	名 称	位 置		備 考	起 点	終 点	三好雨水幹線	みよし市福田町物吉	みよし市三好町植松下		名 称	位 置		備 考	起 点	終 点	三好汚水幹線	みよし市福田町山畑	みよし市三好町木之本		名 称	位 置	備 考	三好ヶ丘第 1 中継ポンプ場	みよし市三好丘旭四丁目	約380m ²	三好ヶ丘第 2 中継ポンプ場	みよし市三好丘一丁目	約720m ²	三好ヶ丘第 3 中継ポンプ場	みよし市三好丘桜二丁目	約230m ²	福田第 2 雨水ポンプ場	みよし市福田町清水 2 1 番 1	約4,360m ²	西一色調整池	みよし市西一色町荒井地内	約2,140m ²	豊田都市計画下水道の変更（みよし市決定） 都市計画みよし公共下水道を次のように変更する。 1. 下水道の名称 みよし公共下水道 2. 排水区域 「排水区域は総括図表示のとおり」 （備考）雨水：約954ha 汚水：約954ha 3. 下水管渠 (1) 雨水管渠 <table><tr><th rowspan="2">名 称</th><th colspan="2">位 置</th><th rowspan="2">備 考</th></tr><tr><th>起 点</th><th>終 点</th></tr><tr><td>三好雨水幹線</td><td>みよし市福田町物吉</td><td>みよし市三好町植松下</td><td></td></tr></table> (2) 汚水管渠 <table><tr><th rowspan="2">名 称</th><th colspan="2">位 置</th><th rowspan="2">備 考</th></tr><tr><th>起 点</th><th>終 点</th></tr><tr><td>三好汚水幹線</td><td>みよし市福田町山畑</td><td>みよし市三好町木之本</td><td></td></tr></table> 「区域は計画図表示のとおり」 4. その他の施設 <table><tr><th>名 称</th><th>位 置</th><th>備 考</th></tr><tr><td>三好ヶ丘第 1 中継ポンプ場</td><td>みよし市三好丘旭四丁目</td><td>約380m²</td></tr><tr><td>三好ヶ丘第 2 中継ポンプ場</td><td>みよし市三好丘一丁目</td><td>約720m²</td></tr><tr><td>三好ヶ丘第 3 中継ポンプ場</td><td>みよし市三好丘桜二丁目</td><td>約230m²</td></tr><tr><td>福田第 2 雨水ポンプ場</td><td>みよし市福田町清水 2 1 番 1</td><td>約4,360m²</td></tr></table>	名 称	位 置		備 考	起 点	終 点	三好雨水幹線	みよし市福田町物吉	みよし市三好町植松下		名 称	位 置		備 考	起 点	終 点	三好汚水幹線	みよし市福田町山畑	みよし市三好町木之本		名 称	位 置	備 考	三好ヶ丘第 1 中継ポンプ場	みよし市三好丘旭四丁目	約380m ²	三好ヶ丘第 2 中継ポンプ場	みよし市三好丘一丁目	約720m ²	三好ヶ丘第 3 中継ポンプ場	みよし市三好丘桜二丁目	約230m ²	福田第 2 雨水ポンプ場	みよし市福田町清水 2 1 番 1	約4,360m ²
名 称		位 置			備 考	
	起 点	終 点	
三好雨水幹線	みよし市福田町物吉	みよし市三好町植松下	
名 称	位 置		備 考	
	起 点	終 点	
三好汚水幹線	みよし市福田町山畑	みよし市三好町木之本	
名 称	位 置	備 考	
三好ヶ丘第 1 中継ポンプ場	みよし市三好丘旭四丁目	約380m ²	
三好ヶ丘第 2 中継ポンプ場	みよし市三好丘一丁目	約720m ²	
三好ヶ丘第 3 中継ポンプ場	みよし市三好丘桜二丁目	約230m ²	
福田第 2 雨水ポンプ場	みよし市福田町清水 2 1 番 1	約4,360m ²	
西一色調整池	みよし市西一色町荒井地内	約2,140m ²	
名 称	位 置		備 考	
	起 点	終 点	
三好雨水幹線	みよし市福田町物吉	みよし市三好町植松下	
名 称	位 置		備 考	
	起 点	終 点	
三好汚水幹線	みよし市福田町山畑	みよし市三好町木之本	
名 称	位 置	備 考	
三好ヶ丘第 1 中継ポンプ場	みよし市三好丘旭四丁目	約380m ²	
三好ヶ丘第 2 中継ポンプ場	みよし市三好丘一丁目	約720m ²	
三好ヶ丘第 3 中継ポンプ場	みよし市三好丘桜二丁目	約230m ²	
福田第 2 雨水ポンプ場	みよし市福田町清水 2 1 番 1	約4,360m ²	

豊田都市計画下水道の変更（みよし市決定）
〔総括図〕 雨水 縮尺 1/10,000
1-1

当初線引	愛知報告書第919号	昭和45年11月24日
市街化区域	愛知報告書第153号	令和6年3月26日
用途地域	みよし市告示第36号	令和8年3月31日
特別工業地区	みよし市告示第6号	令和2年6月26日
都市計画道路	愛知報告書第319号	令和5年7月28日
	みよし市告示第39号	平成22年12月11日
都市計画公園	愛知報告書第717号	平成23年12月6日
	みよし市告示第149号	令和4年4月12日
都市計画緑地	みよし市告示第10号	平成27年3月17日
防火・準防火地域	みよし市告示第49号	平成28年6月21日
地区計画	みよし市告示第37号	令和6年6月26日



用途地域による建築物の用途制限の概要

[illegible]

みよし公共下水道
三好排水区

西一色膠整池

孫田第2雨水ポンプ場

凡例	
記号	名称
-----	行政区域界
-----	市街化区域界
-----	公共下水道の排水区域界(変更なし)
-----	公共下水道の排水区域界(新規)
-----	公共下水道の排水区域界(削除)
-----	公共下水道の雨水幹線(変更なし)
-----	吐口(変更なし)
(P)	公共下水道のポンプ施設(変更なし)
(B)	公共下水道の貯留施設(新規)

[illegible]

豊田都市計画下水道の変更（みよし市決定）
〔総括図〕汚水 縮尺 1/10,000
1-2



当地区域 市街化区域	愛知県告示第913号	昭和48年11月24日
市街化区域 特用工業地区	愛知県告示第153号	昭和6年8月3日附
都市計画道路	みよし市告示第39号	昭和6年8月3日附
	みよし市告示第67号	昭和2年6月26日附
	愛知県告示第319号	昭和5年7月7日附
	みよし市告示第39号	平成22年12月21日附
都市計画公園	愛知県告示第717号	平成23年12月6日附
	みよし市告示第149号	昭和4年12月20日附
都市計画緑地	みよし市告示第10号	平成27年3月17日附
防火・消防地区	みよし市告示第49号	昭和6年6月24日附
都市計画地区	みよし市告示第37号	昭和6年8月3日附



月別活動の進捗状況の把握		活動の進捗状況												備考	
活動の進捗状況		活動の進捗状況												備考	
活動の進捗状況		活動の進捗状況												備考	
1月	2月	4



[illegible]

凡例	
記号	名称
	行政区境界
	市街化区域界
	公共下水道の処理区域界(変更なし)
	公共下水道の処理区域界(新規)
	公共下水道の処理区域界(削除)
	公共下水道の汚水幹線(変更なし)
	河口(変更なし)
	流域下水道幹線
	公共下水道のポンプ施設(変更なし)

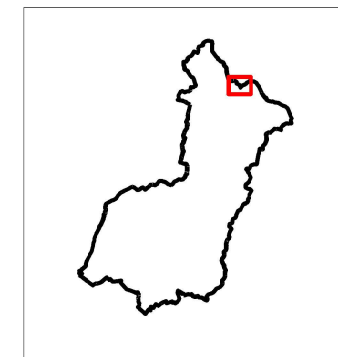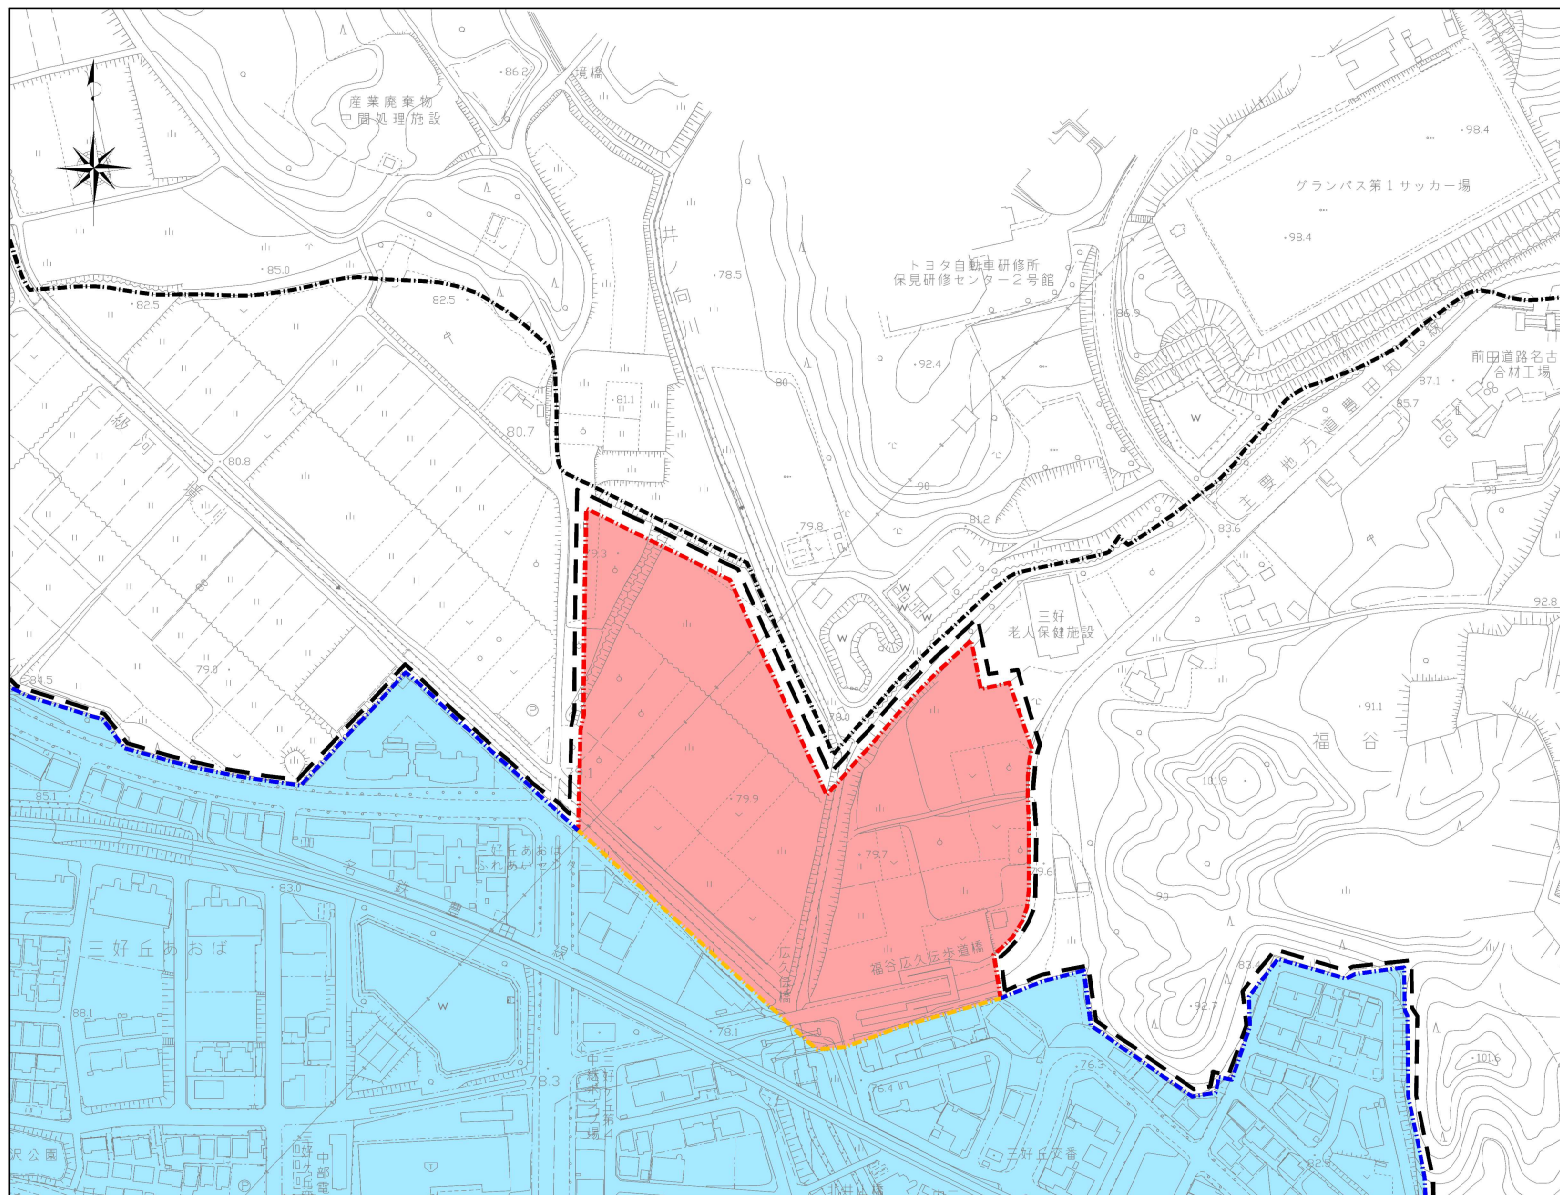



凡例	
記号	名称
	行政区境界
	市街化区域界
	公共下水道の排水区域界（変更なし）
	公共下水道の排水区域界（新規）
	公共下水道の排水区域界（削除）

豊田都市計画下水道の変更（みよし市決定）
 （計画図） 公共下水道・雨水 縮尺1/1,000
 2-1

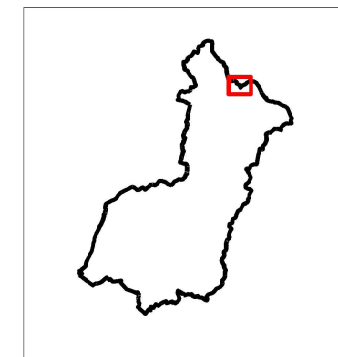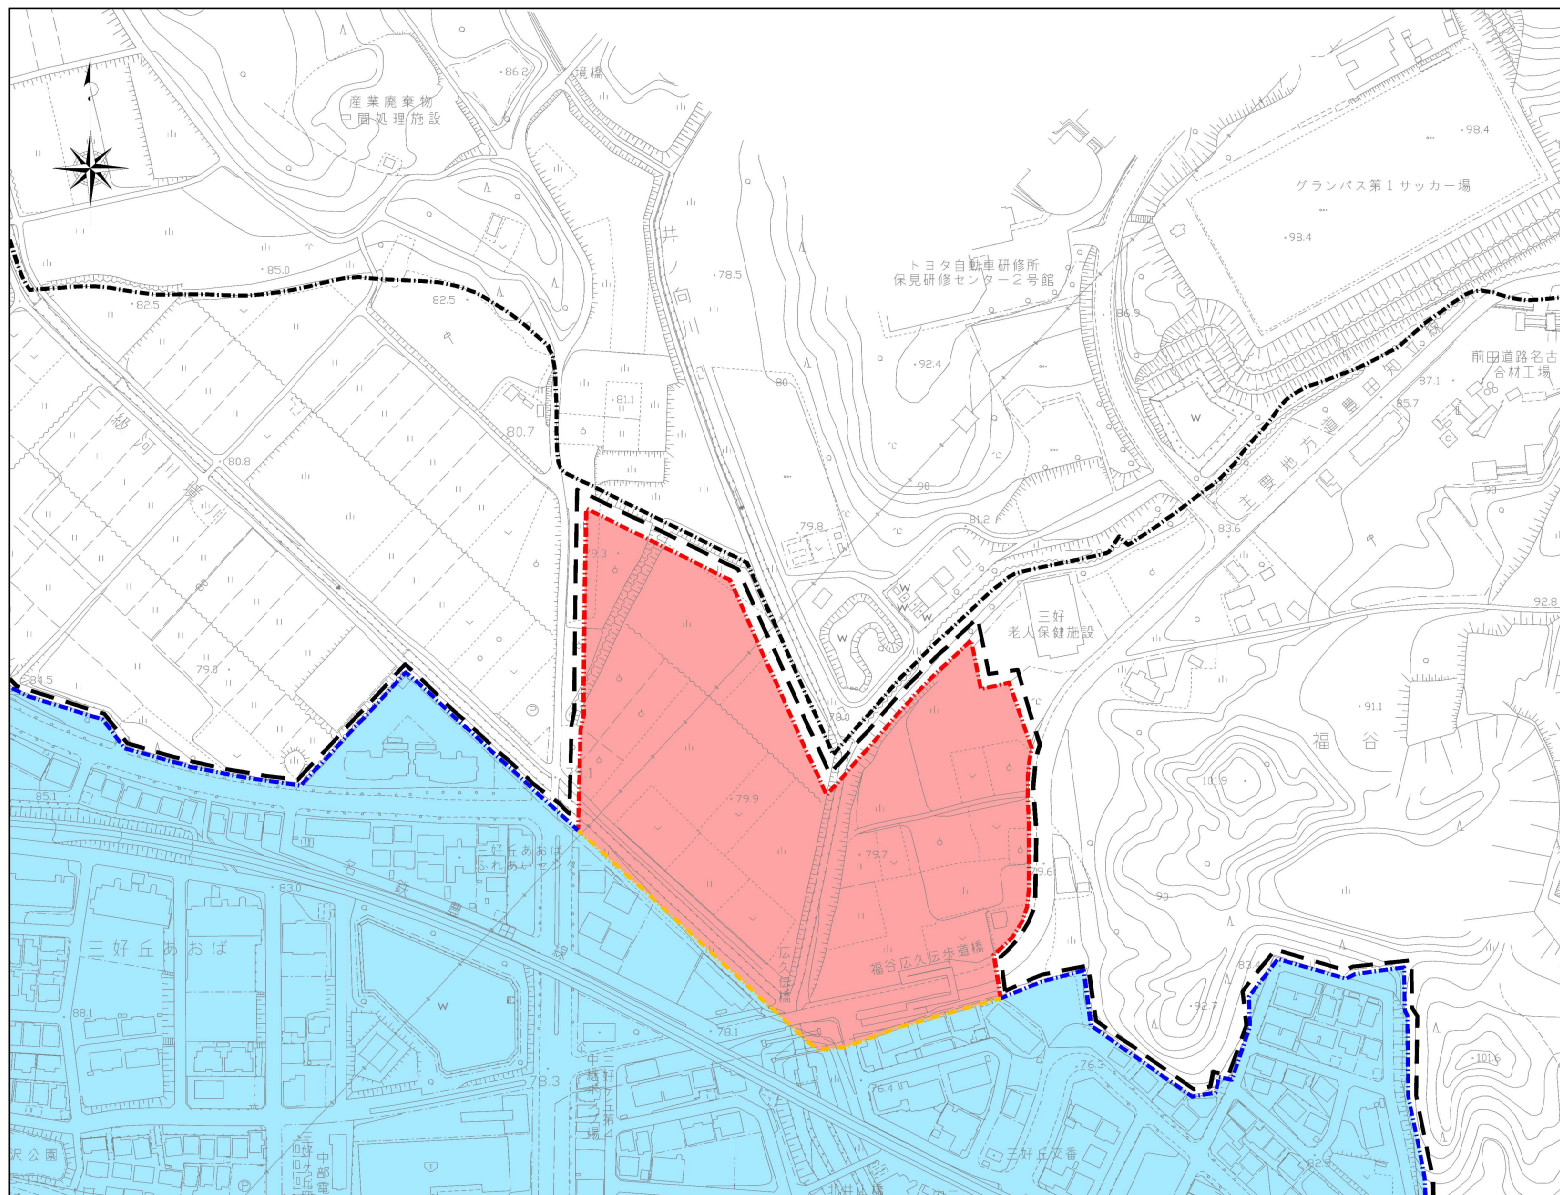

凡例	
記号	名称
	行政区境界
	市街化区域界
	公共下水道の処理区域界（変更なし）
	公共下水道の処理区域界（新規）
	公共下水道の処理区域界（削除）

豊田都市計画下水道の変更（みよし市決定）
 （計画図） 公共下水道・汚水 縮尺：1/1,000
 2-2

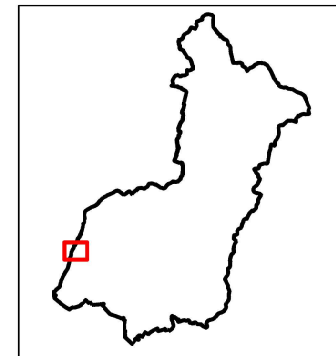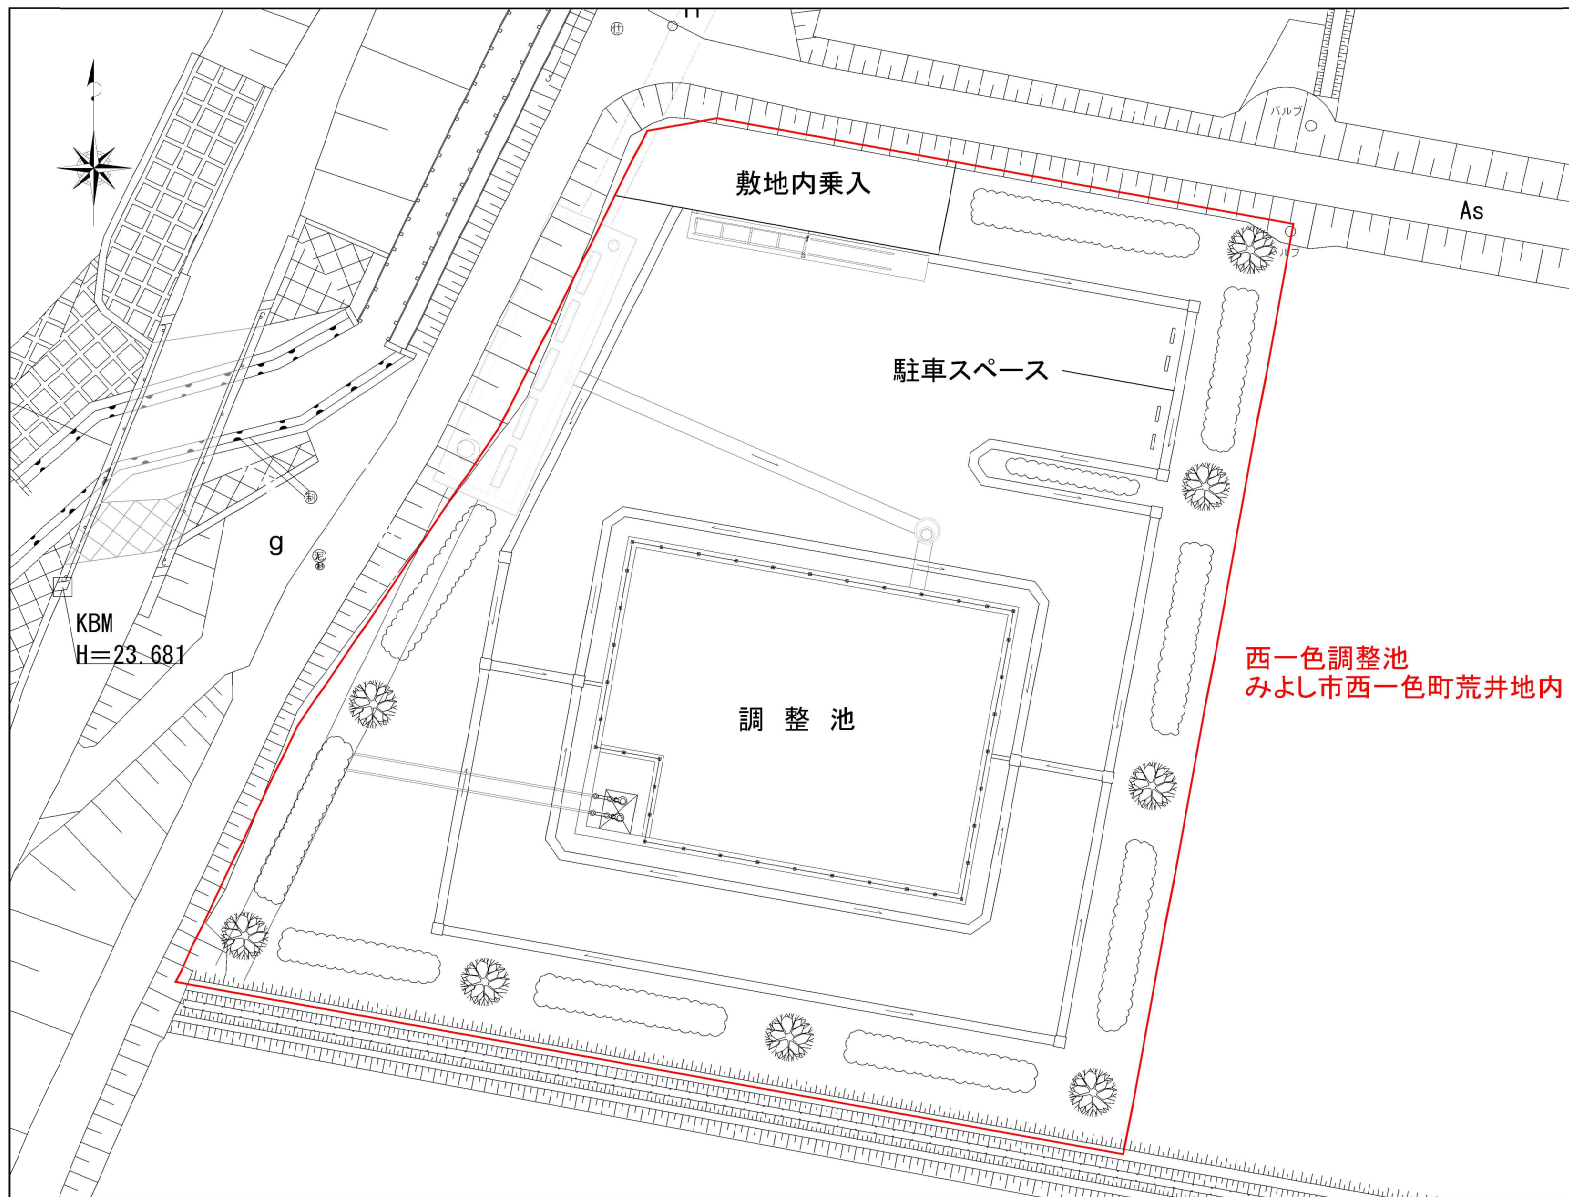

凡例	
記号	名称
	公共下水道の貯留施設（新規）

豊田都市計画下水道の変更（みよし市決定）
 〔計画図〕 公共下水道西一色調整池
 2-3 縮尺1/100

R7みよし市流域関連公共下水道事業都決スケジュール(案)

年 月 日 作業項目	令和7年6月			令和7年7月			令和7年8月			令和7年9月			令和7年10月			令和7年11月			令和7年12月			令和8年1月			令和8年2月			令和8年3月		
	10	20		10	20		10	20		10	20		10	20		10	20		10	20		10	20		10	20		10	20	
法手続きスケジュール																														
市都計審							都市計画審議会(8/18)事前説明												都市計画審議会(12/下旬)											
都市計画決定							県庁事前打合せ(8/下旬)						県庁事前協議回答(11/月上旬)						縦覧(11/14-11/28)			県協議書提出(1/月上旬)						市告示、図書送付(2/下旬)		
							事務所下打合せ(8/5)						事務所・県庁事前協議(10/月上旬)						公告(11/14)						県回答(1/下旬)					
広報関連(都市計画決定)																														