


1階平面図 S=1/50

設計事務所名称 株式会社 浦野設計 一級建築士事務所 愛知県知事登録(い-25)第705号 管理建築士 一級建築士 第11388号 浦野三男		総括責任者 担当者	みよし市天王児童クラブ建設(建築)工事 設計図	
愛知県みよし市		図面名称 1階平面図	29年1月日	No. A-00
		縮尺 1/50 (A2)	製図 年月日	

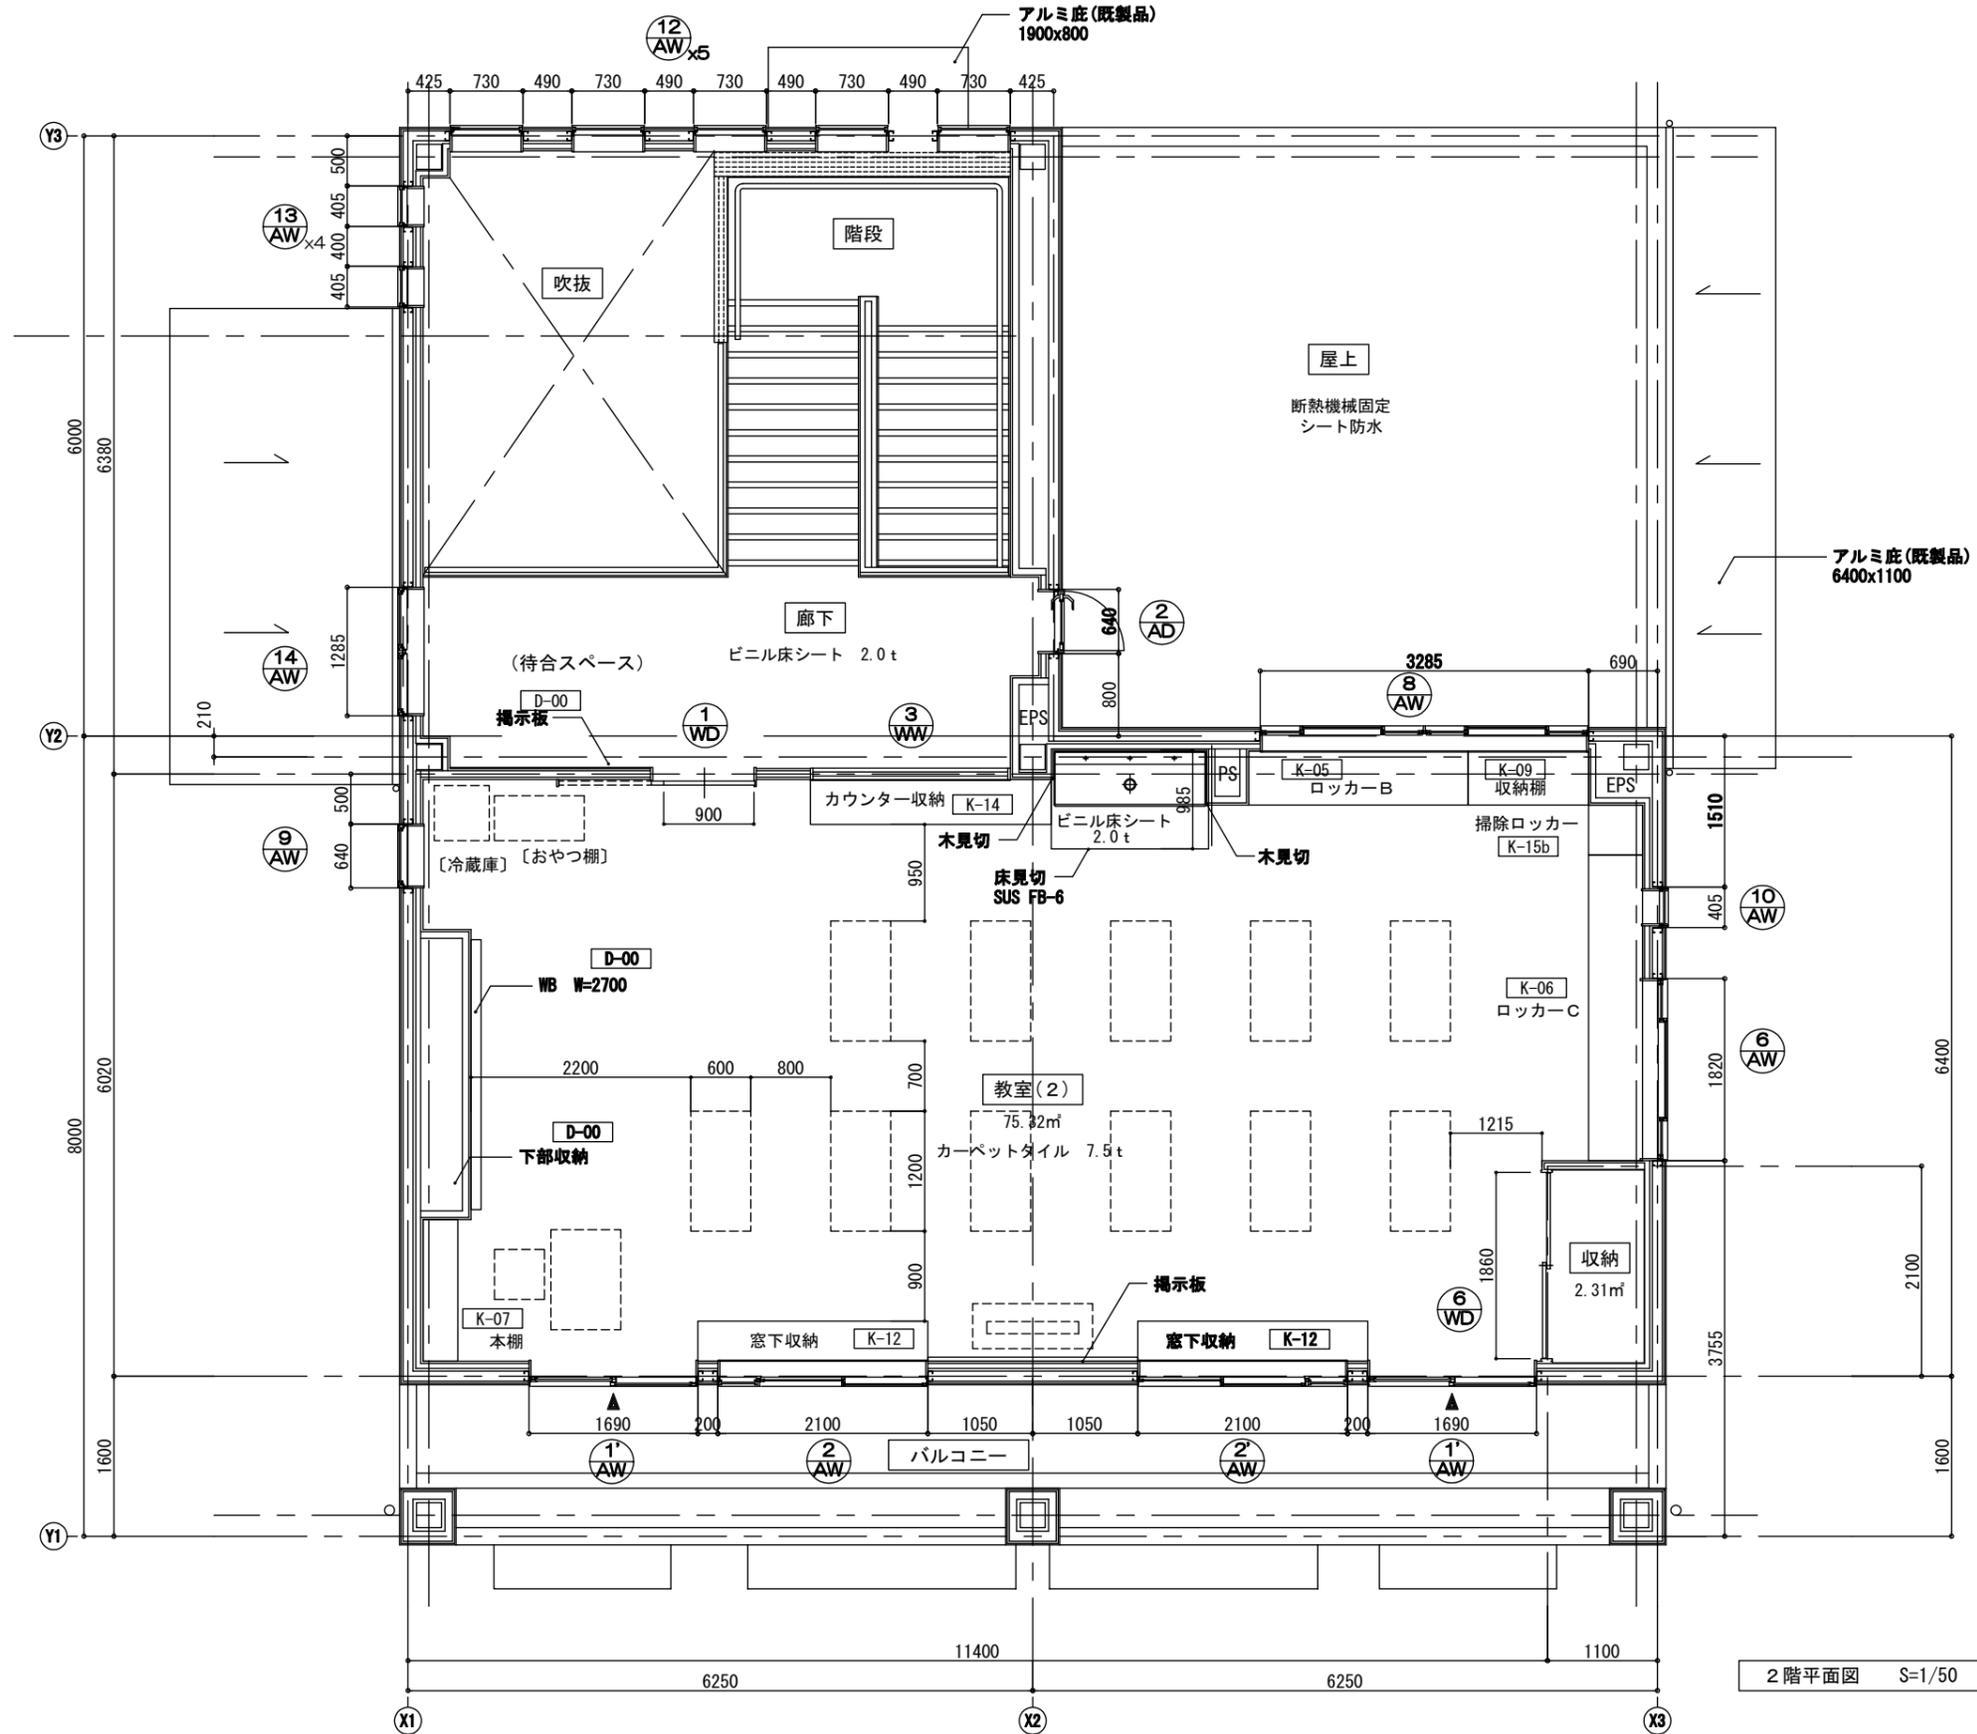

2階平面図 S=1/50

設計事務所名称 株式会社 浦野設計 一級建築士事務所 愛知県知事登録 (い-25) 第705号 管理建築士 一級建築士 第11388号 浦野三男	総括責任者 担当者	愛知県みよし市	みよし市天王児童クラブ建設(建築)工事 設計図	
			図面名称 2階平面図	29年1月日
			縮尺 1/50 (A2)	製図 年月日 No. A-00