


カリヨンハウス 2階 平面イメージ図

別紙 2

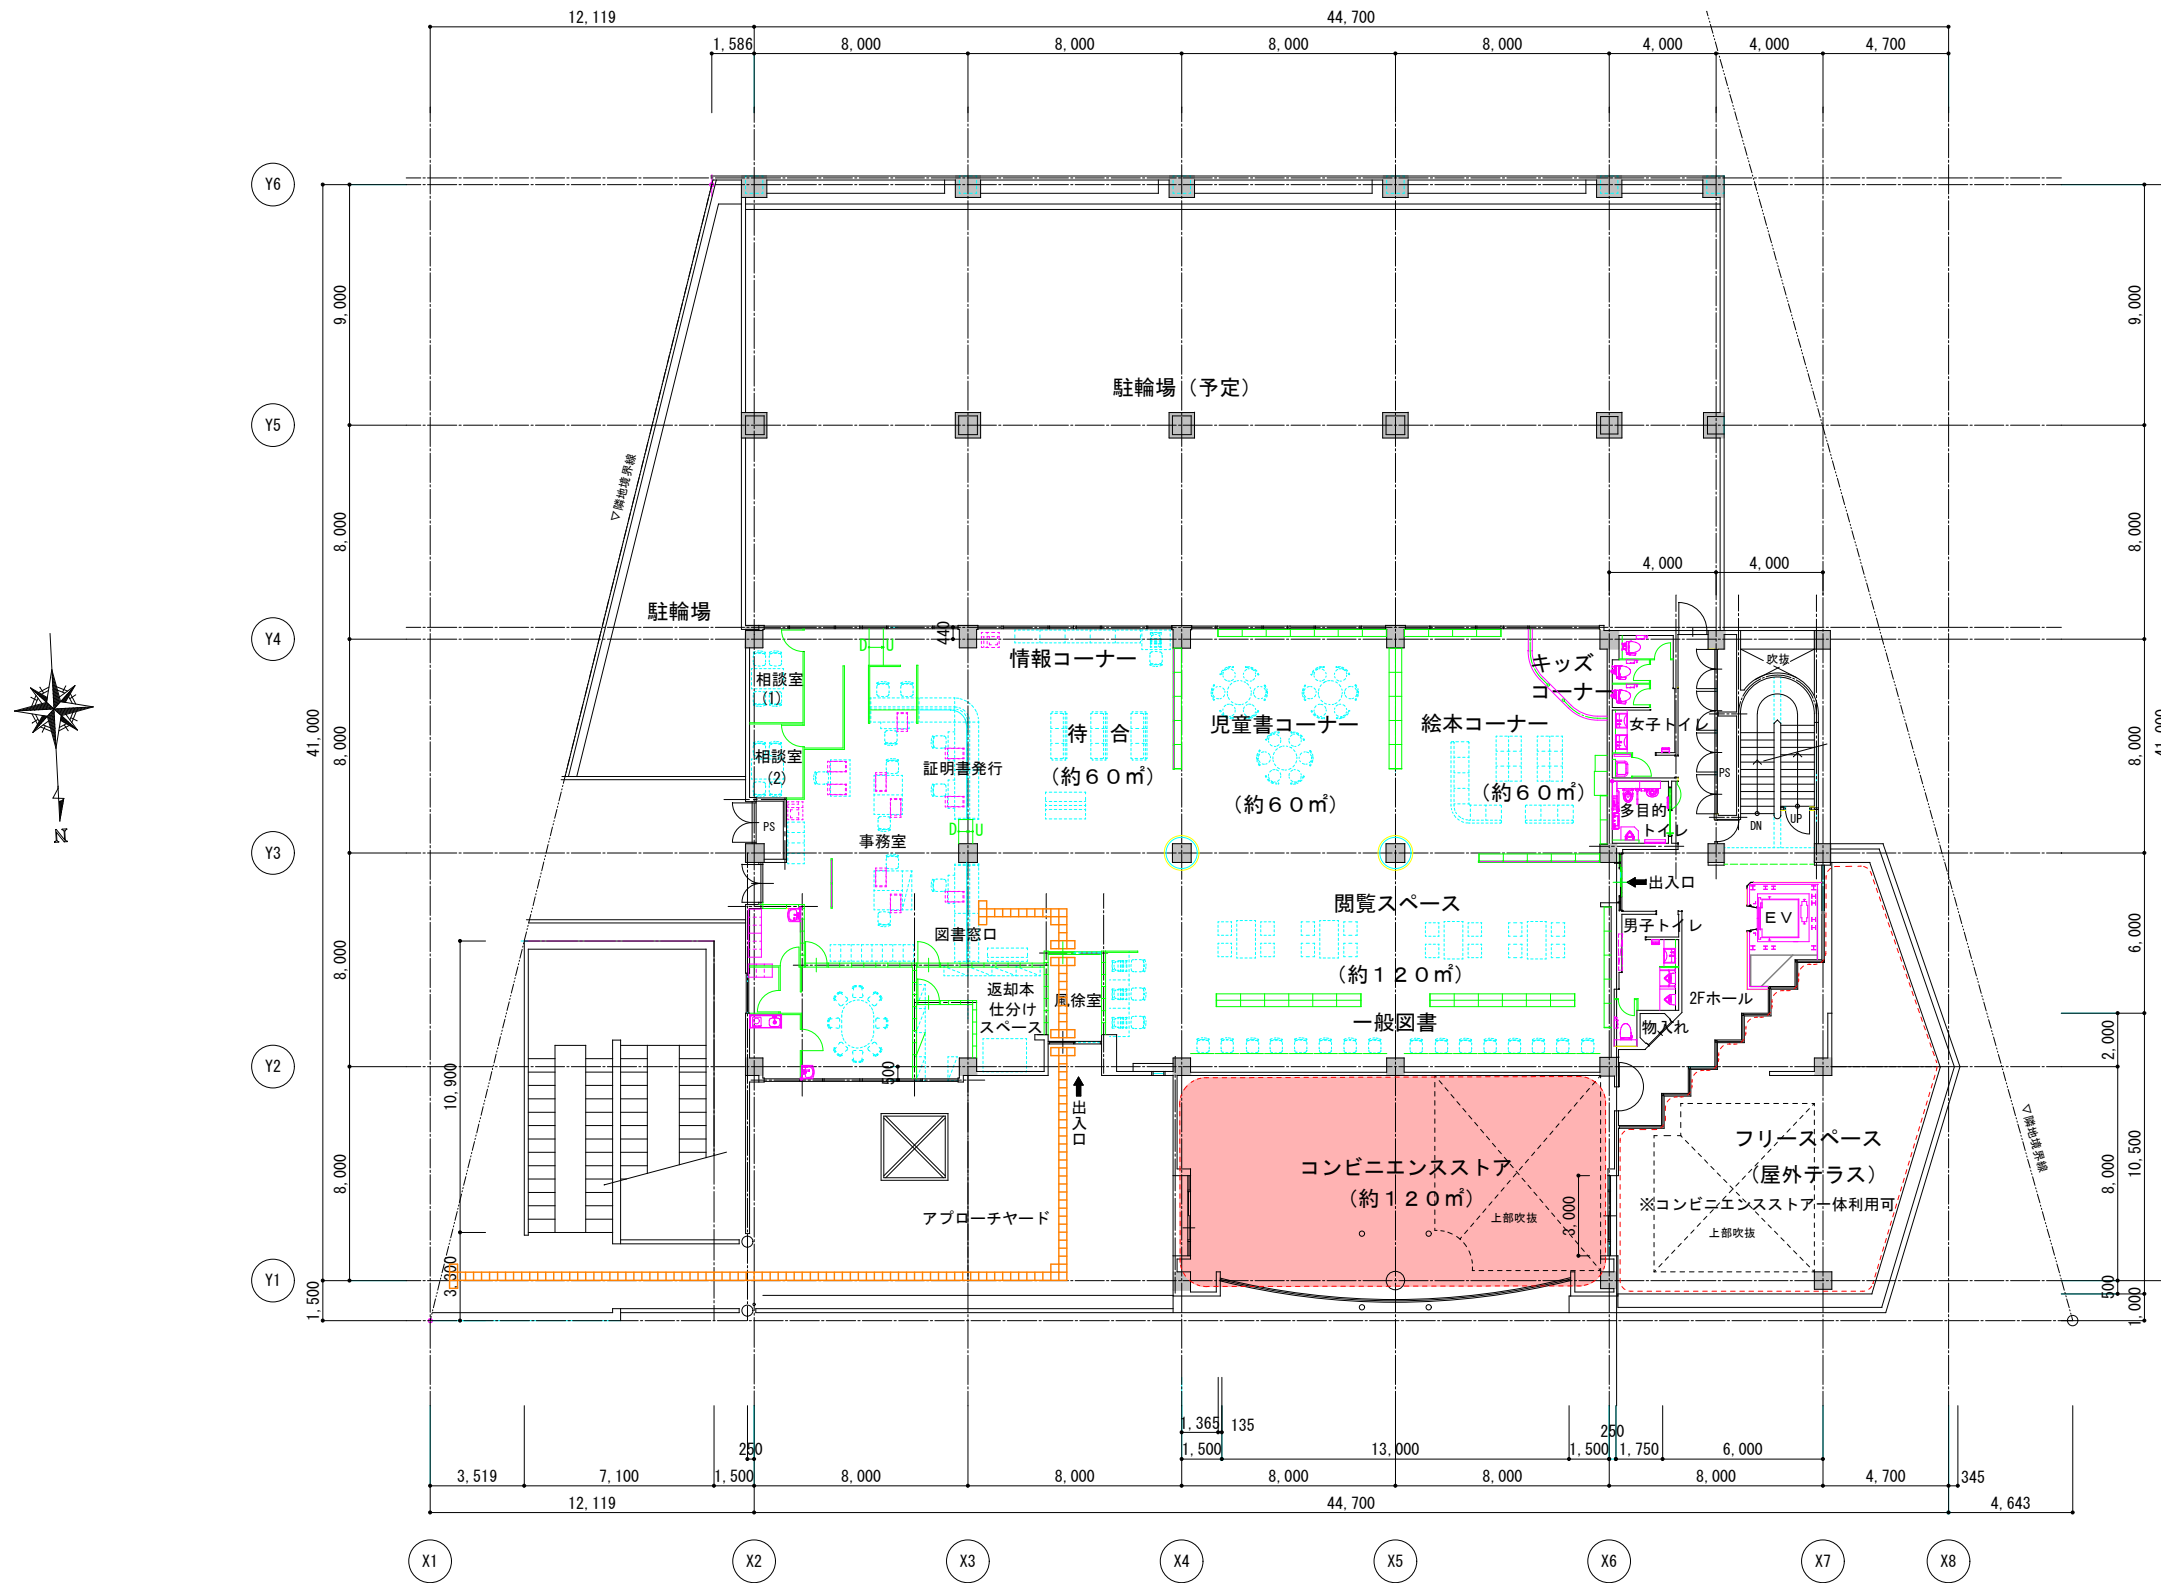

計画 2階平面イメージ図 1/200

設計事務所名称	カリヨンハウス改修 工事		平面イメージ図	
	愛知県みよし市		図面名称 改修後 2階平面イメージ図	年月日
			縮尺 1/200	年月日 No.