

計画図

縮尺 1/2,500

豊田都市計画(地区計画の変更)

三好青木地区


みよし市



凡例	
地区施設	
	道路幅員 12m
	公園
	緑地
	公共空地

凡例	
	地区計画区域及び地区整備計画区域
	道路・河川等幅を有する地形地物の中心線
	字界、町界等の行政区界
	その他の境界

	道路区域東側端
	都市計画道路区域北側端
	都市計画道路区域北側端
	都市計画道路区域北側端
	河川界
	筆界
	商業集積地区側筆番
	前田 72-1
	沿道商業地区側筆番
	前田 54-1, 58-1
	都市計画道路区域北側端より20mの平行線
	筆界
	商業集積地区側筆番
	前田 70-1
	沿道商業地区側筆番
	前田 49-1

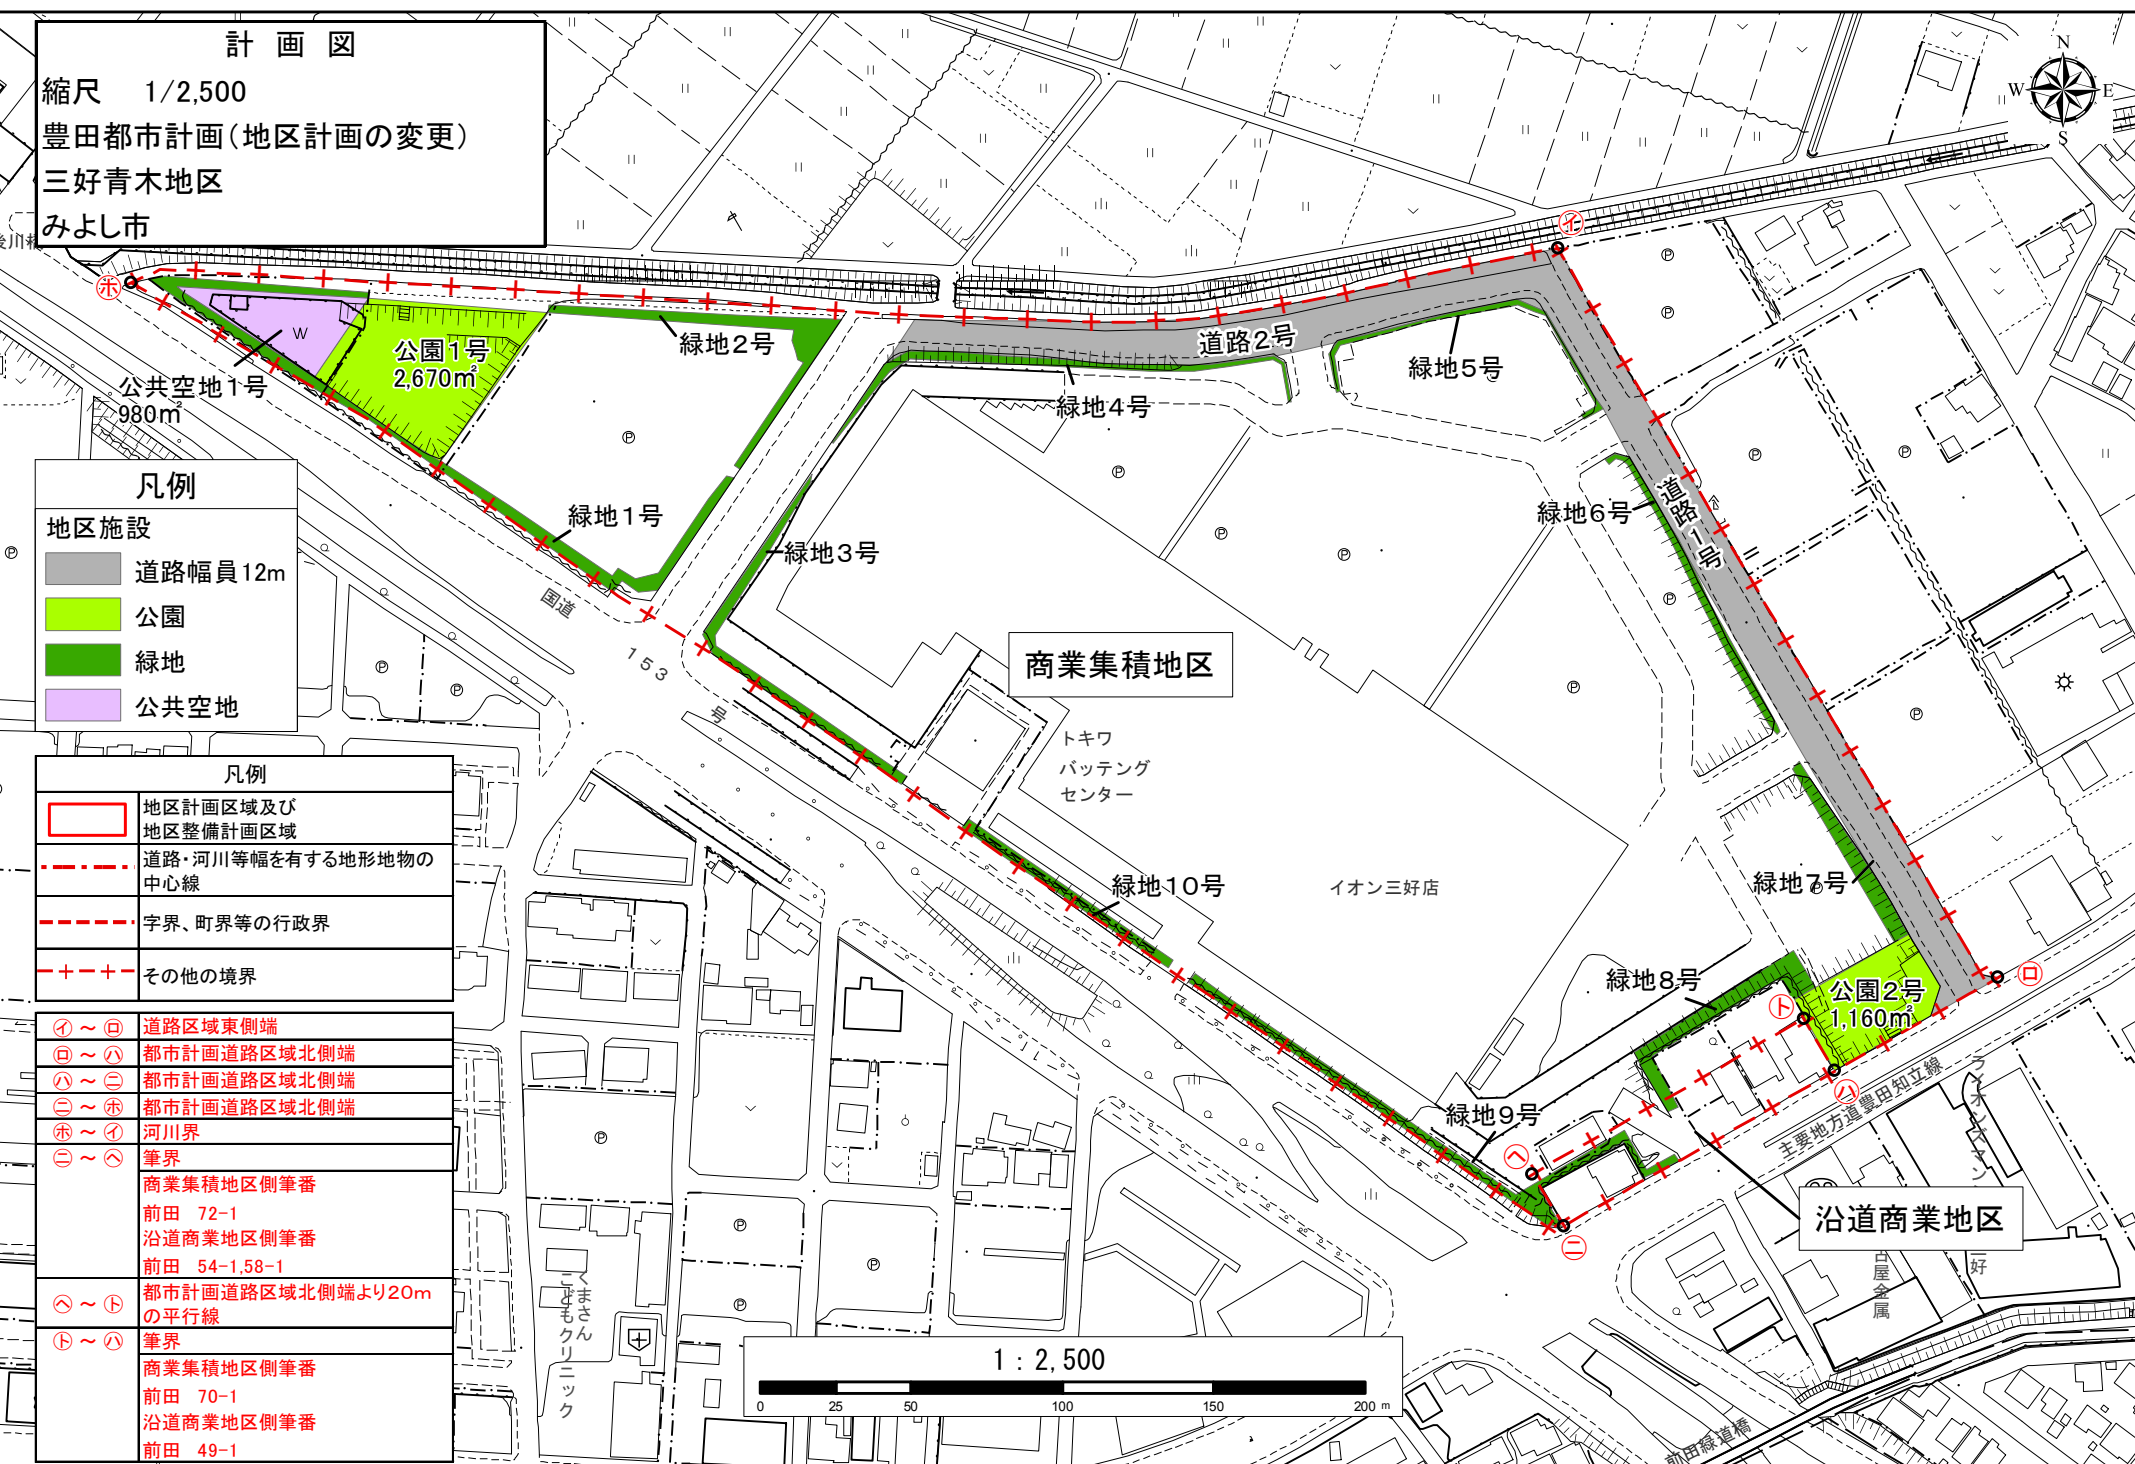

1 : 2,500

