


みなよし地区拠点施設

コミュニティー広場

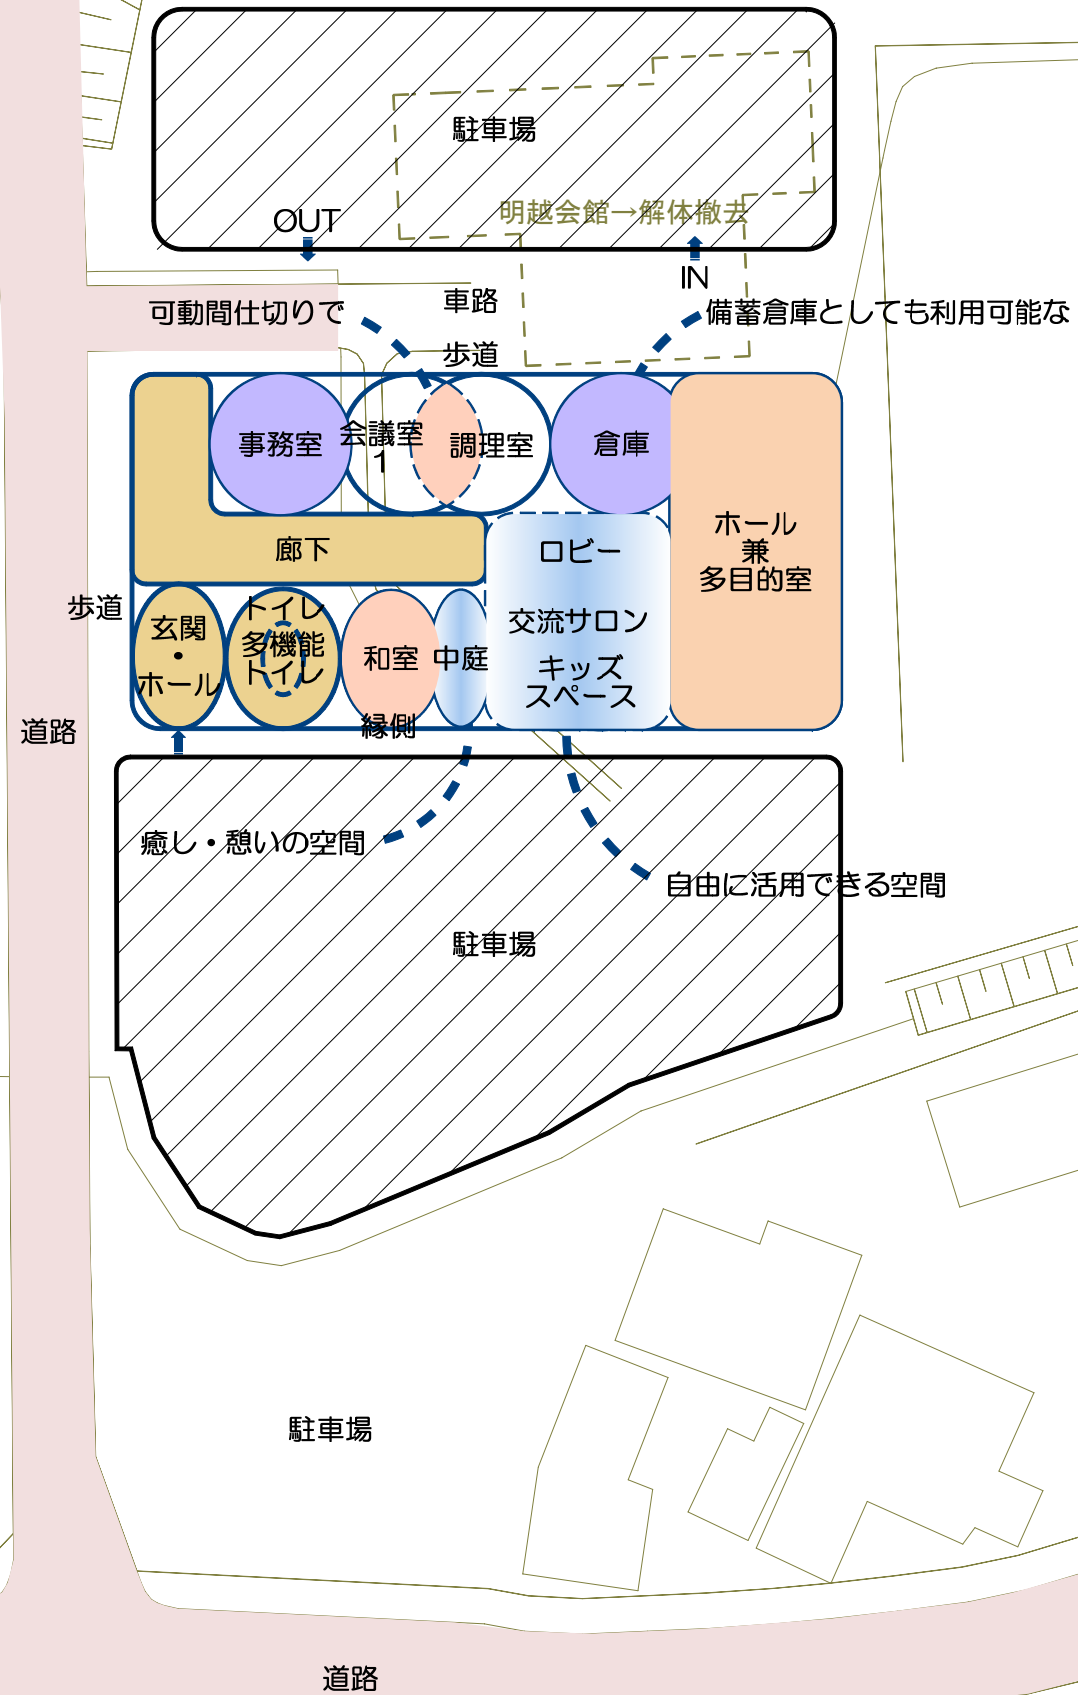

整備方針概要

- 新たな施設を整備し、既存施設を解体撤去する。
- 南北に駐車場を配し、東面の既設グラウンドと一体感を確保。
- 敷地の特性を活用し室内への採光、通風など室内環境への心配りのされた建物を目指す。

ホール兼多目的室	≒300㎡
キッズスペース・交流サロン	≒150㎡
調理室・会議室	≒60~70㎡
事務室	≒70㎡
和室	≒50㎡
玄関、ホール、廊下、トイレその他	≒570~860㎡
構想延べ床面積	≒1,200~1,500㎡