


なかよし地区拠点施設

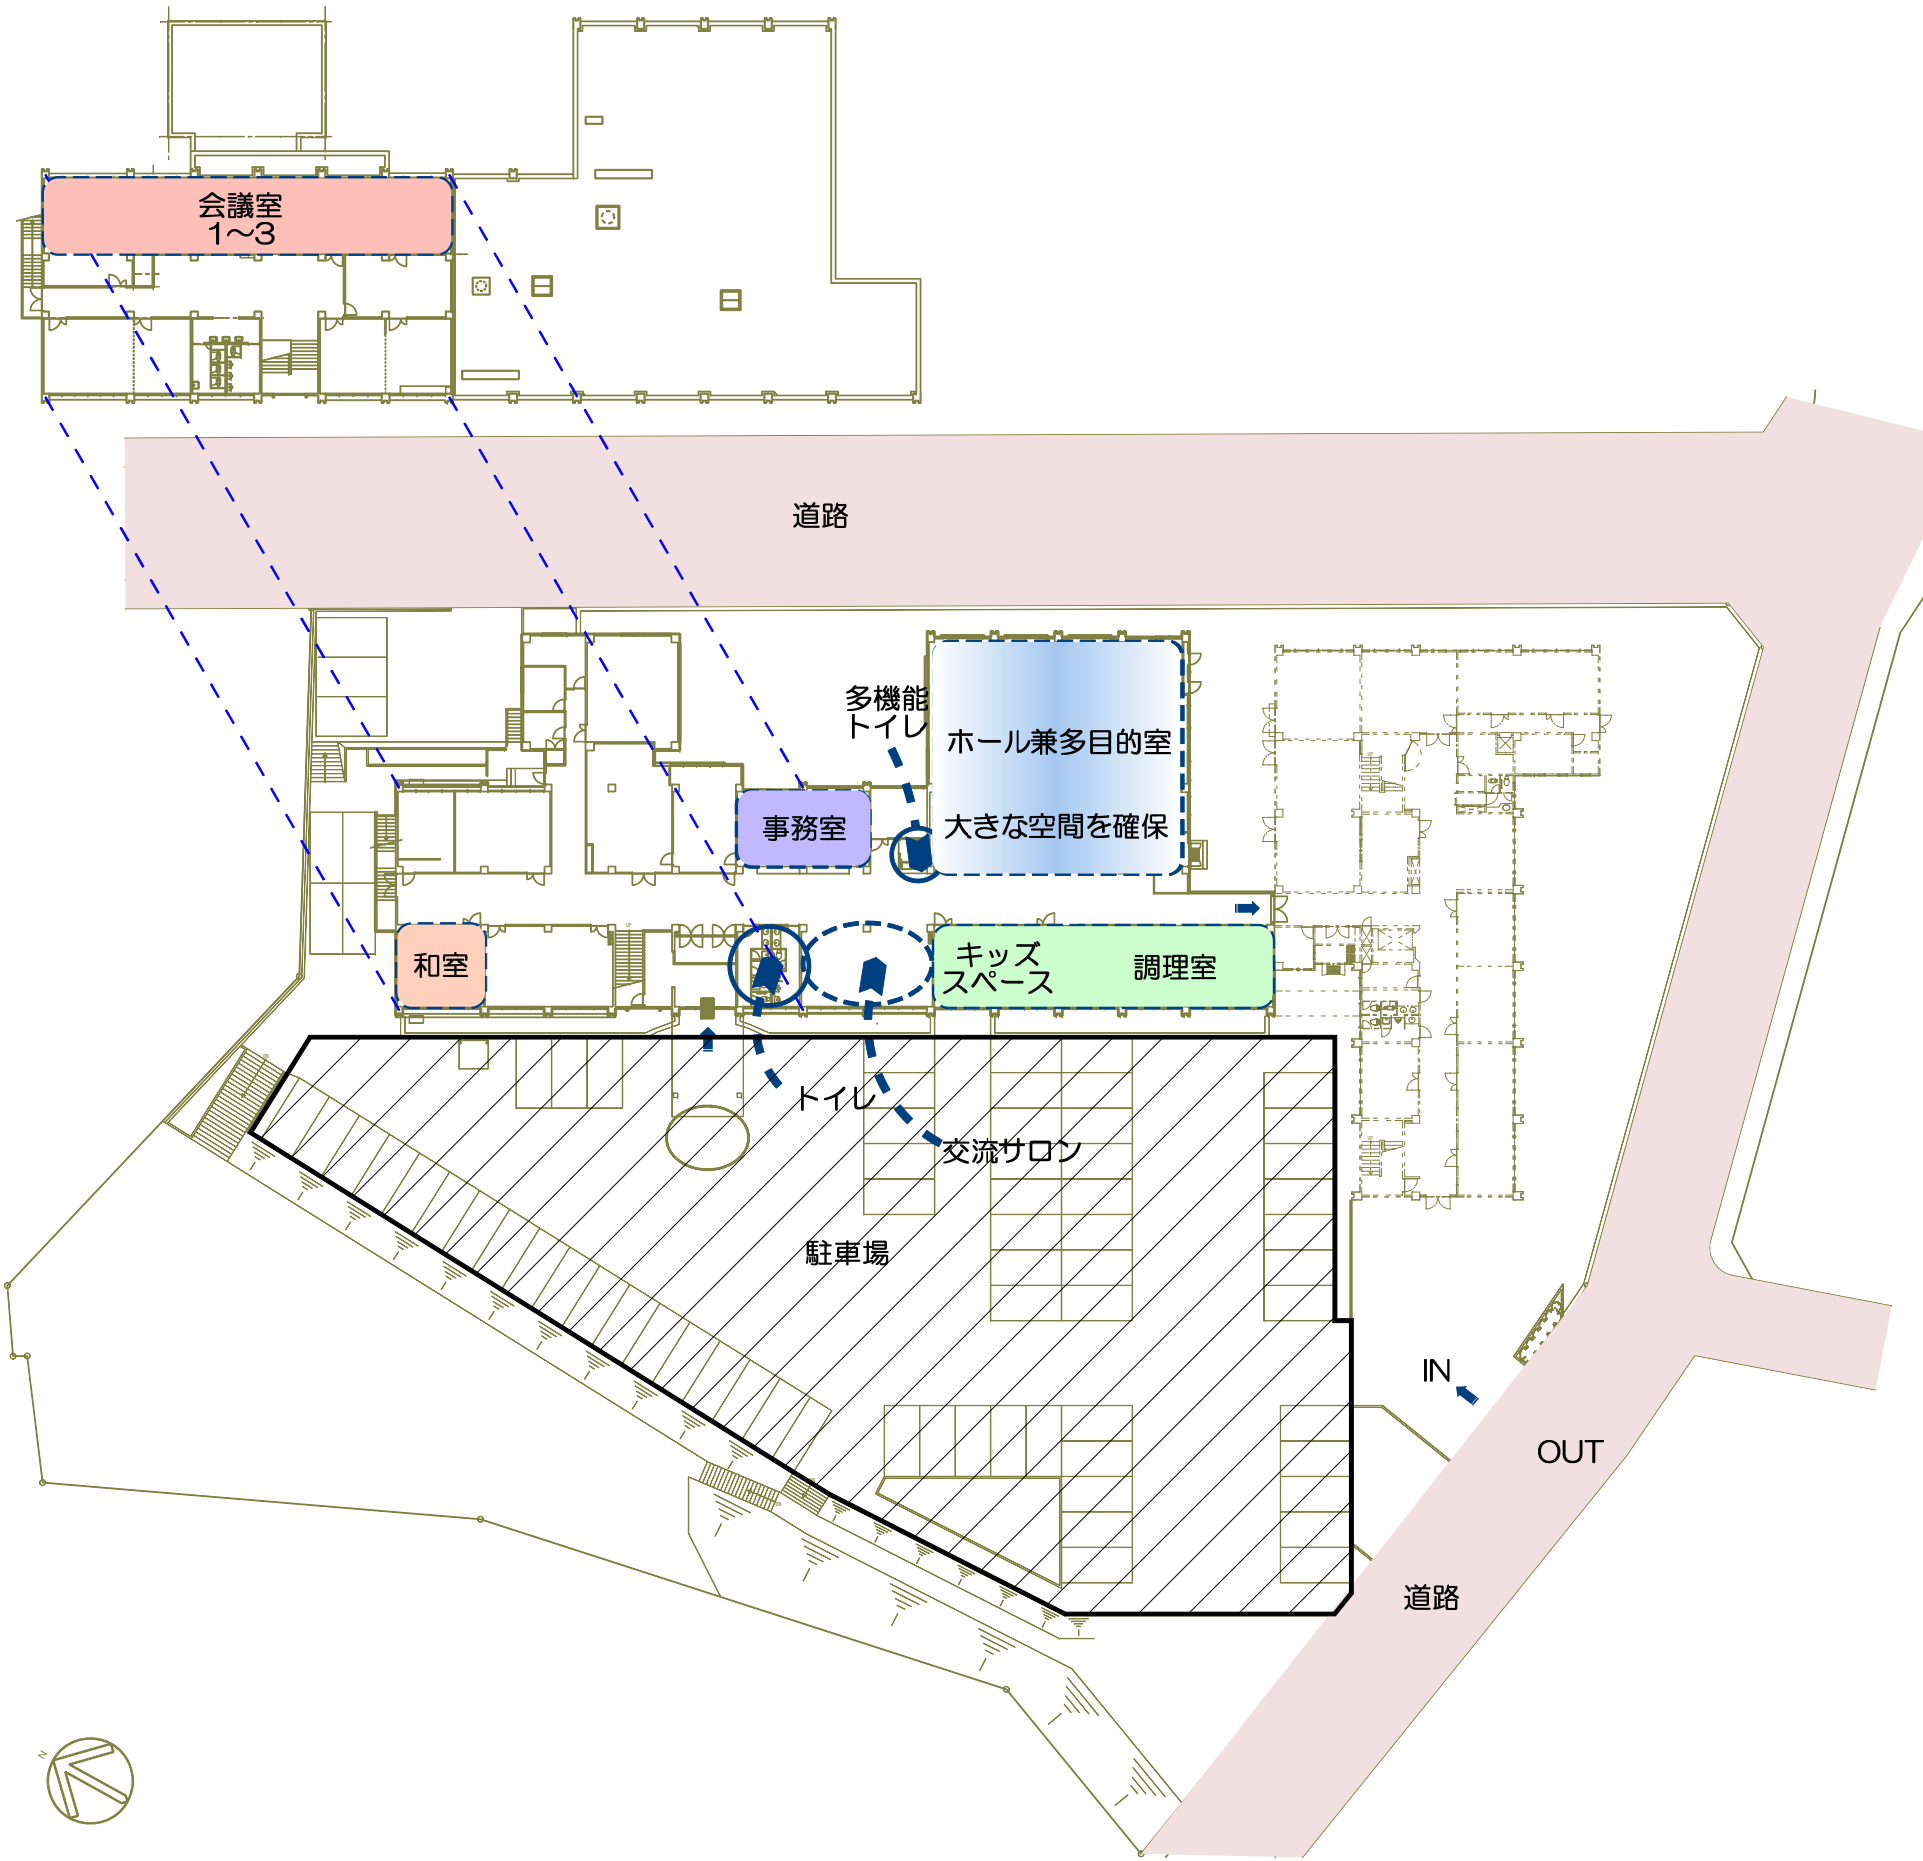

整備方針概要

- 既存施設を有効利用して、不足機能を補う改築を目指す。
- 既存施設の特性を有効に活用する。
- 既存施設の耐震性にも考慮した改築を目指す。
- 保健所、市民活動センターなど改修の時期に備えている機能は、施設に内在させていく。

ホール兼多目的室	≒300㎡
キッズスペース	≒60㎡
調理室	≒90㎡
交流サロン	≒60㎡
事務室	≒50㎡
和室	≒35㎡
会議室	≒150㎡