
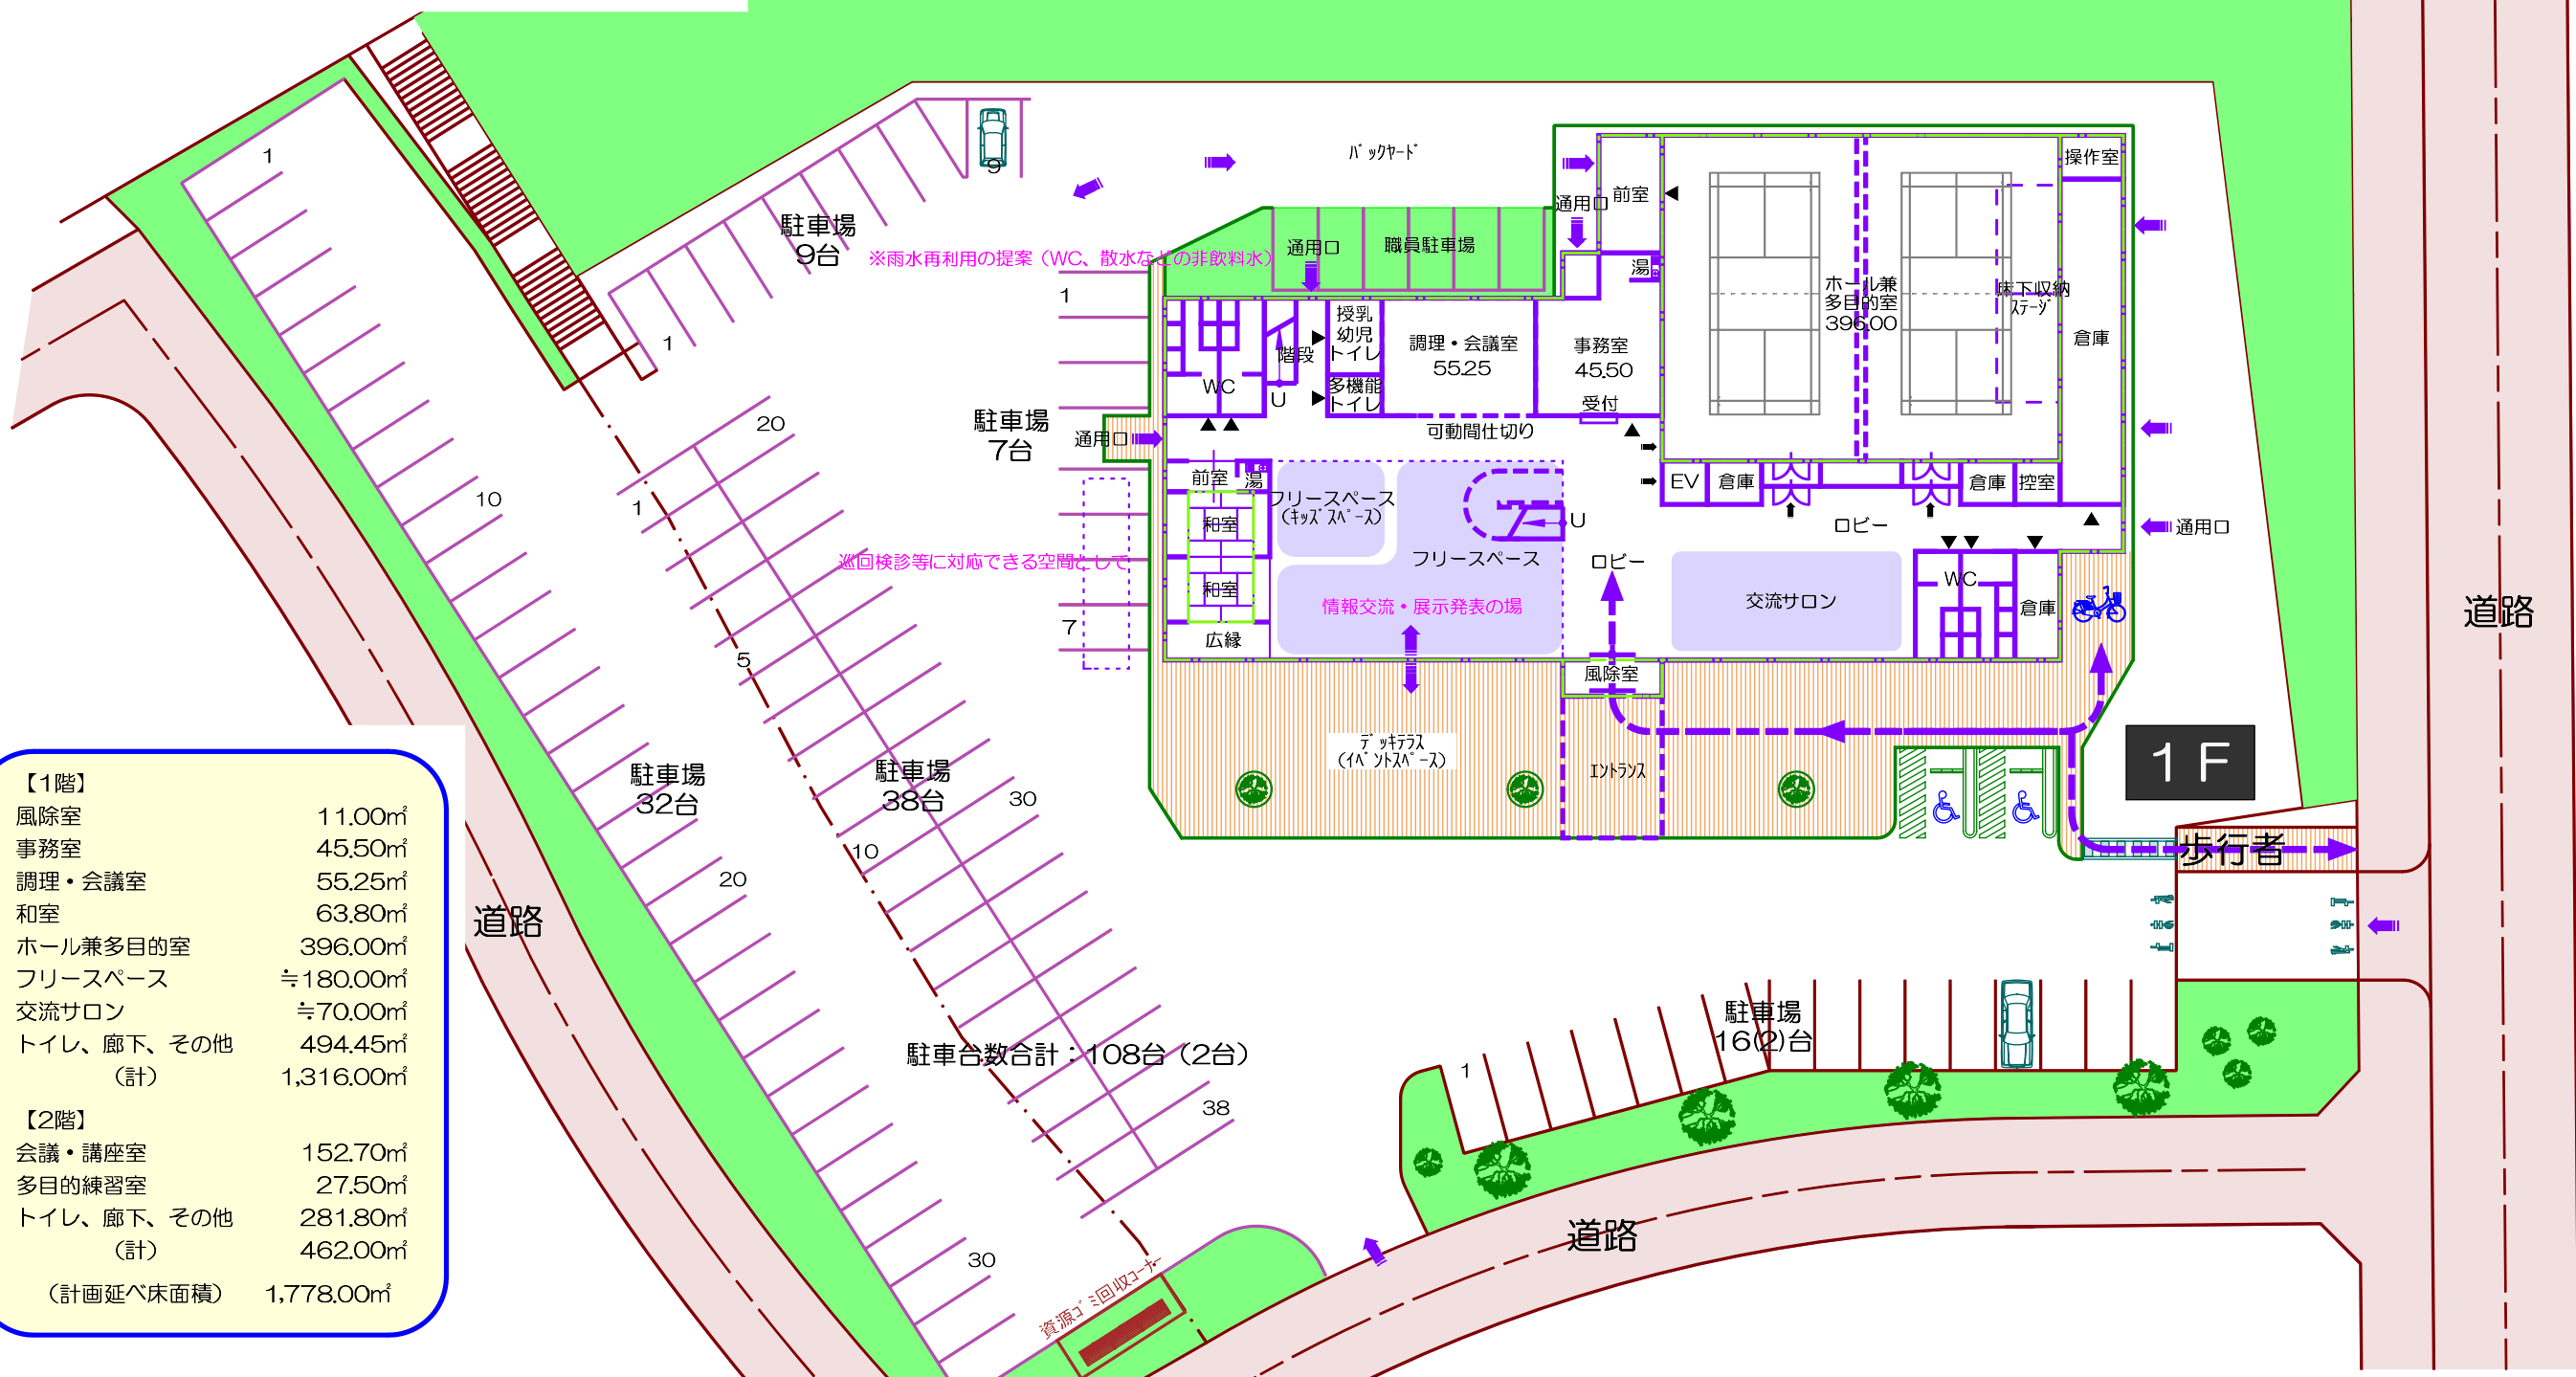


きたよし地区拠点施設

整備方針概要

- 東西に配置する事で、設備ゾーンなどのバックヤードを確保
- 交流サロン、フリースペースを東西に配し南向きの日当たりの良い空間を確保。南側のデッキテラスを含め、様々なイベントに対応可能
- 調理・会議室を中央に配置し、フリースペース側の可動間仕切りをオープンすることで発展的活用が可能
- 2階にフリースペースを設けたことにより“学習のための静かな場”を提供できる
- 和室の活用により異年齢（多世代）交流に寄与（高齢者とキッズスペース）
- 事務室からの見通しが良く、キッズスペースの目配りも容易
- ホール兼多目的室を包み込む形で防音効果も期待できる

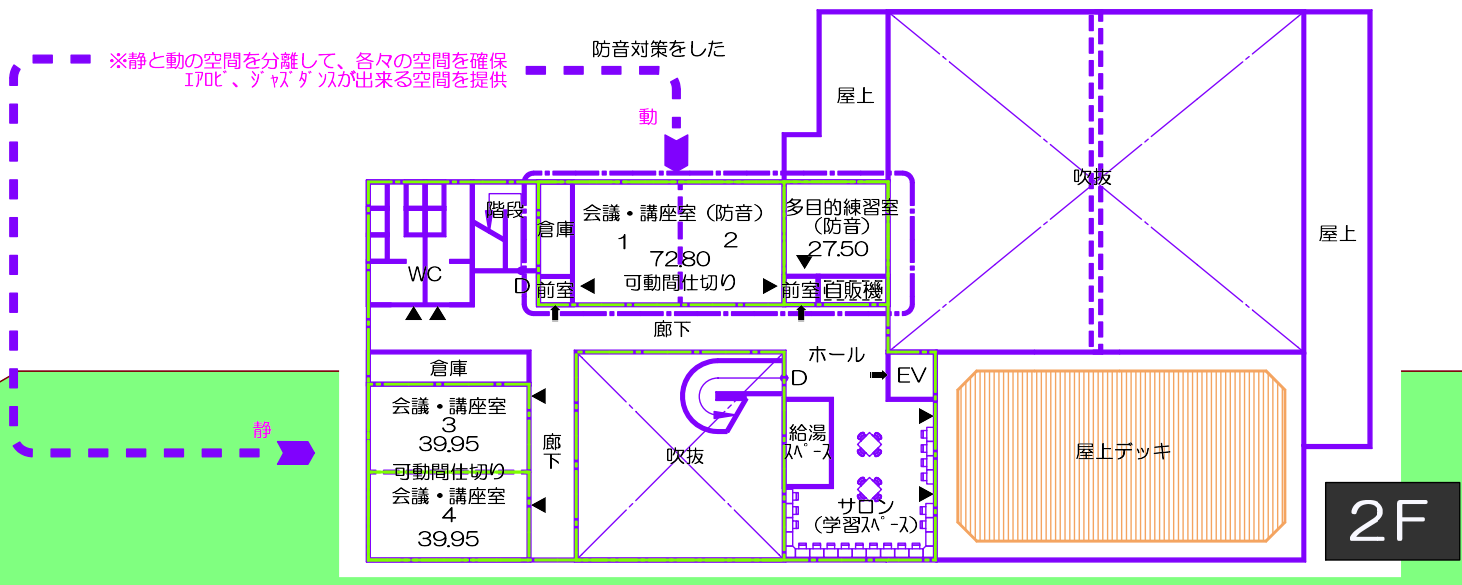

【1階】	
風除室	11.00㎡
事務室	45.50㎡
調理・会議室	55.25㎡
和室	63.80㎡
ホール兼多目的室	396.00㎡
フリースペース	≒180.00㎡
交流サロン	≒70.00㎡
トイレ、廊下、その他	494.45㎡
(計)	1,316.00㎡
【2階】	
会議・講座室	152.70㎡
多目的練習室	27.50㎡
トイレ、廊下、その他	281.80㎡
(計)	462.00㎡
(計画延べ床面積)	1,778.00㎡

