

# 物件特記仕様書【物件番号1】


## 1 物件概要

物件 番号	設置場所		設置場所 の寸法		貸付 面積	販売品目	最大設置 可能台数	最低貸付料 総額(税抜)	その他入札条件等
			幅	奥行					
1	①	みなよし交 流センター	1.6 m	0.9 m	1.44 m <sup>2</sup>	清涼飲料水 (缶・ペットボト ル・紙パック)	1台	205,920円	・ユニバーサルデザイ ン対応型自動販売機 とする。 ・防災拠点につき、災害 対応型自動販売機を 設置すること。※
	②	みなよし交 流センター	2.0 m	0.9 m	1.80 m <sup>2</sup>	清涼飲料水 (缶・ペットボト ル・紙パック)	1台		


※ 災害対応型自動販売機は、災害時に自動販売機の飲料を取り出すことができる機器とし、災害時にみよし市が飲料の提供を必要と判断した場合には、自動販売機内のすべての在庫飲料を無償提供すること。また、当該自動販売機が災害支援型自動販売機である旨を機器に明示すること。

2 貸付期間 令和7(2025)年10月1日から令和10年9月30日まで(36か月)

# 全体配置図

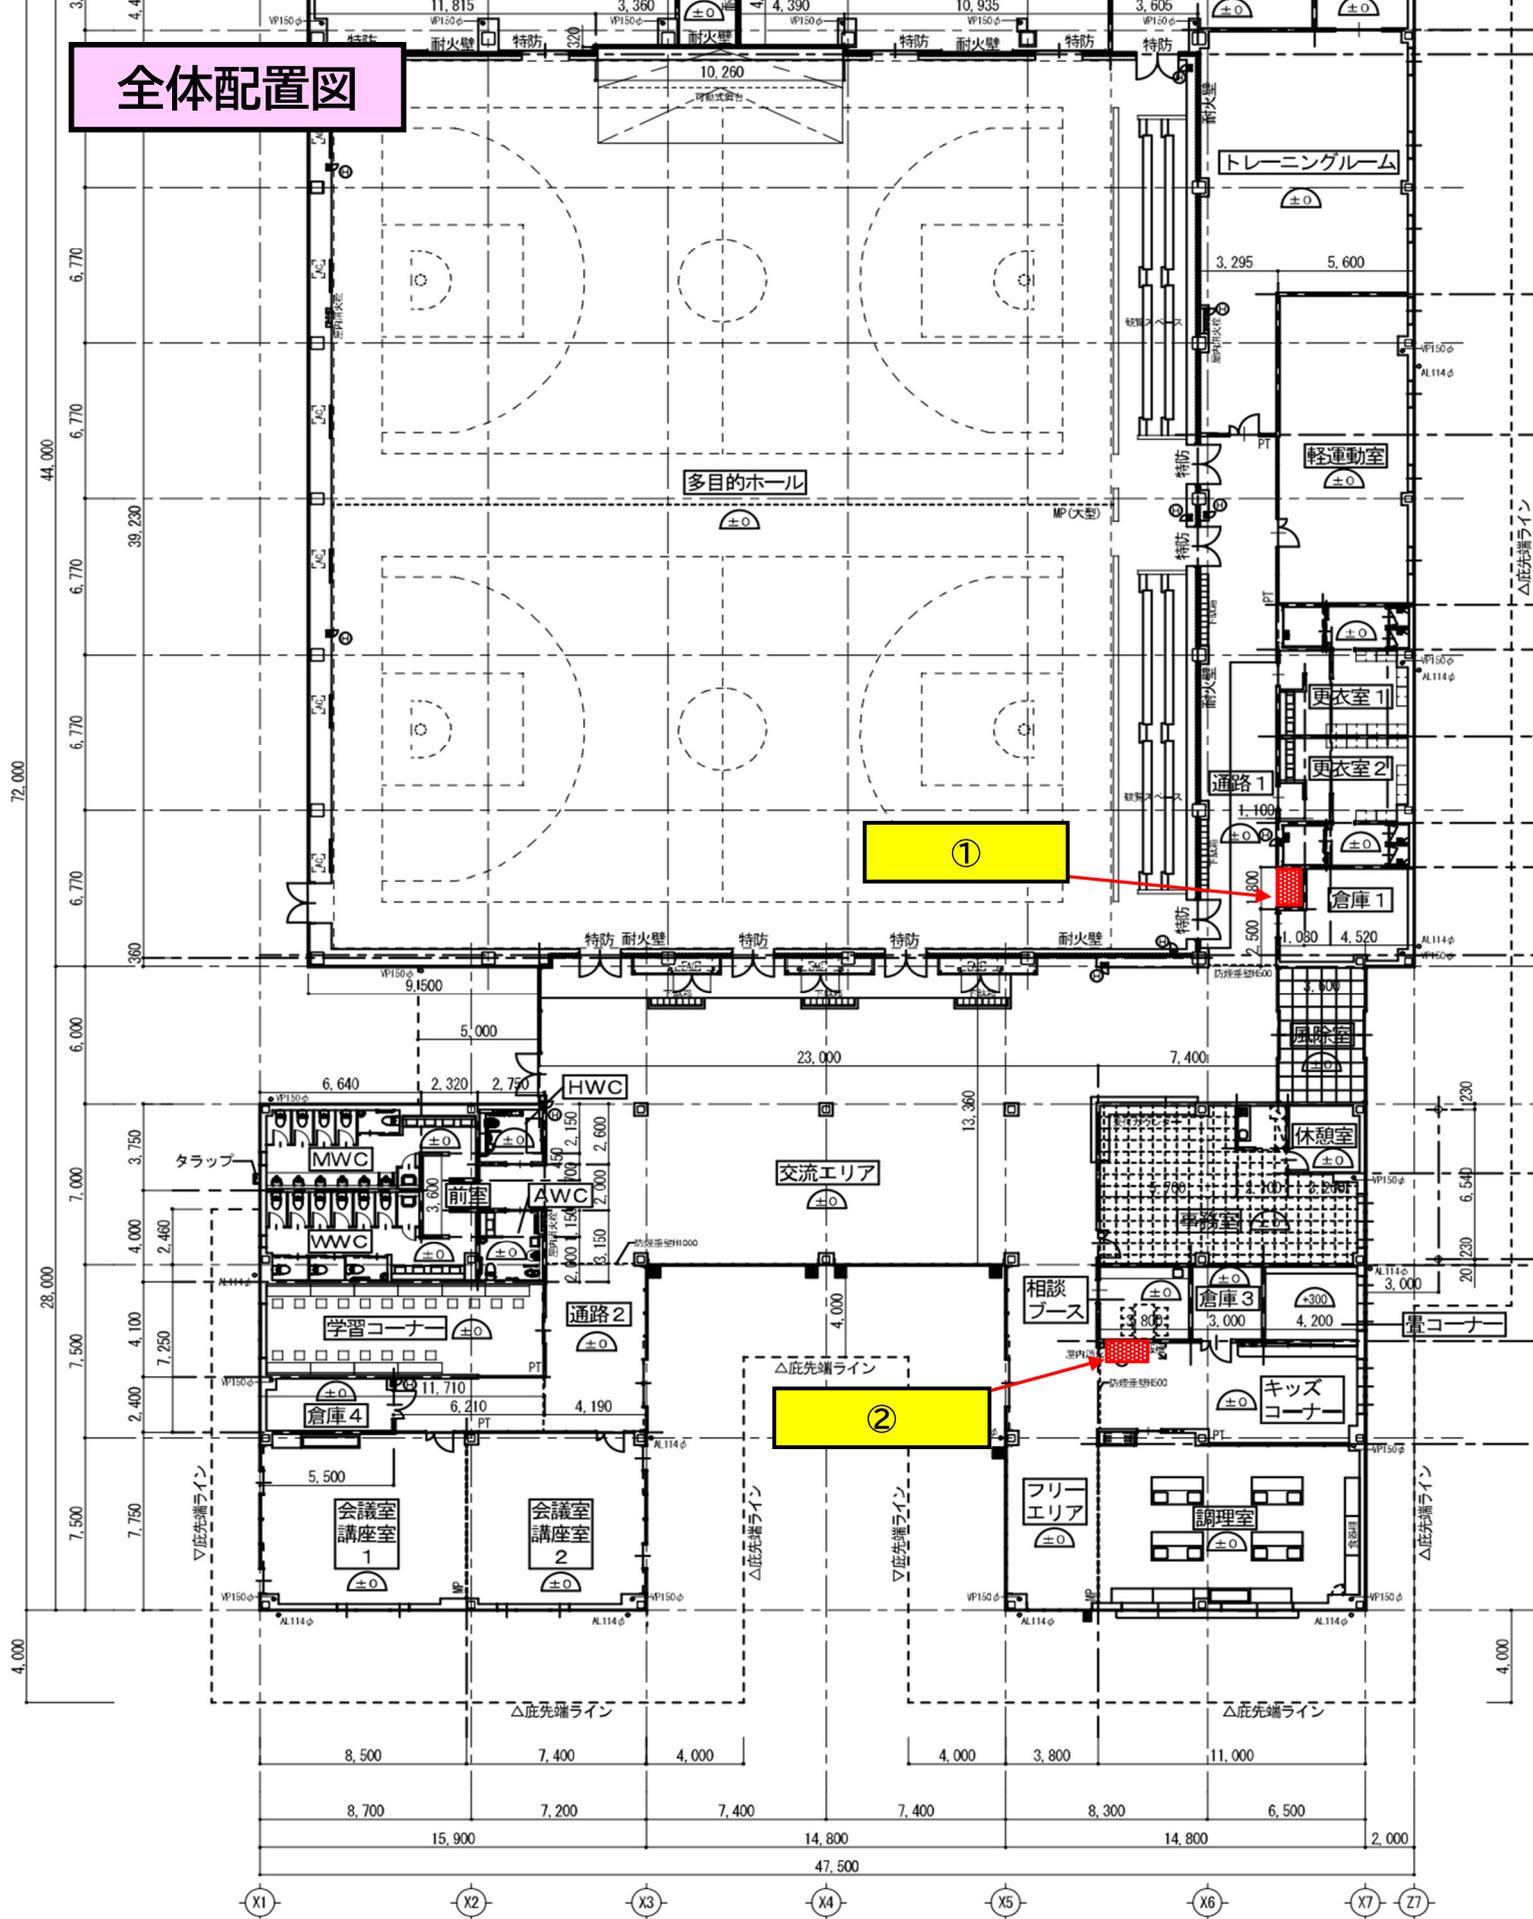



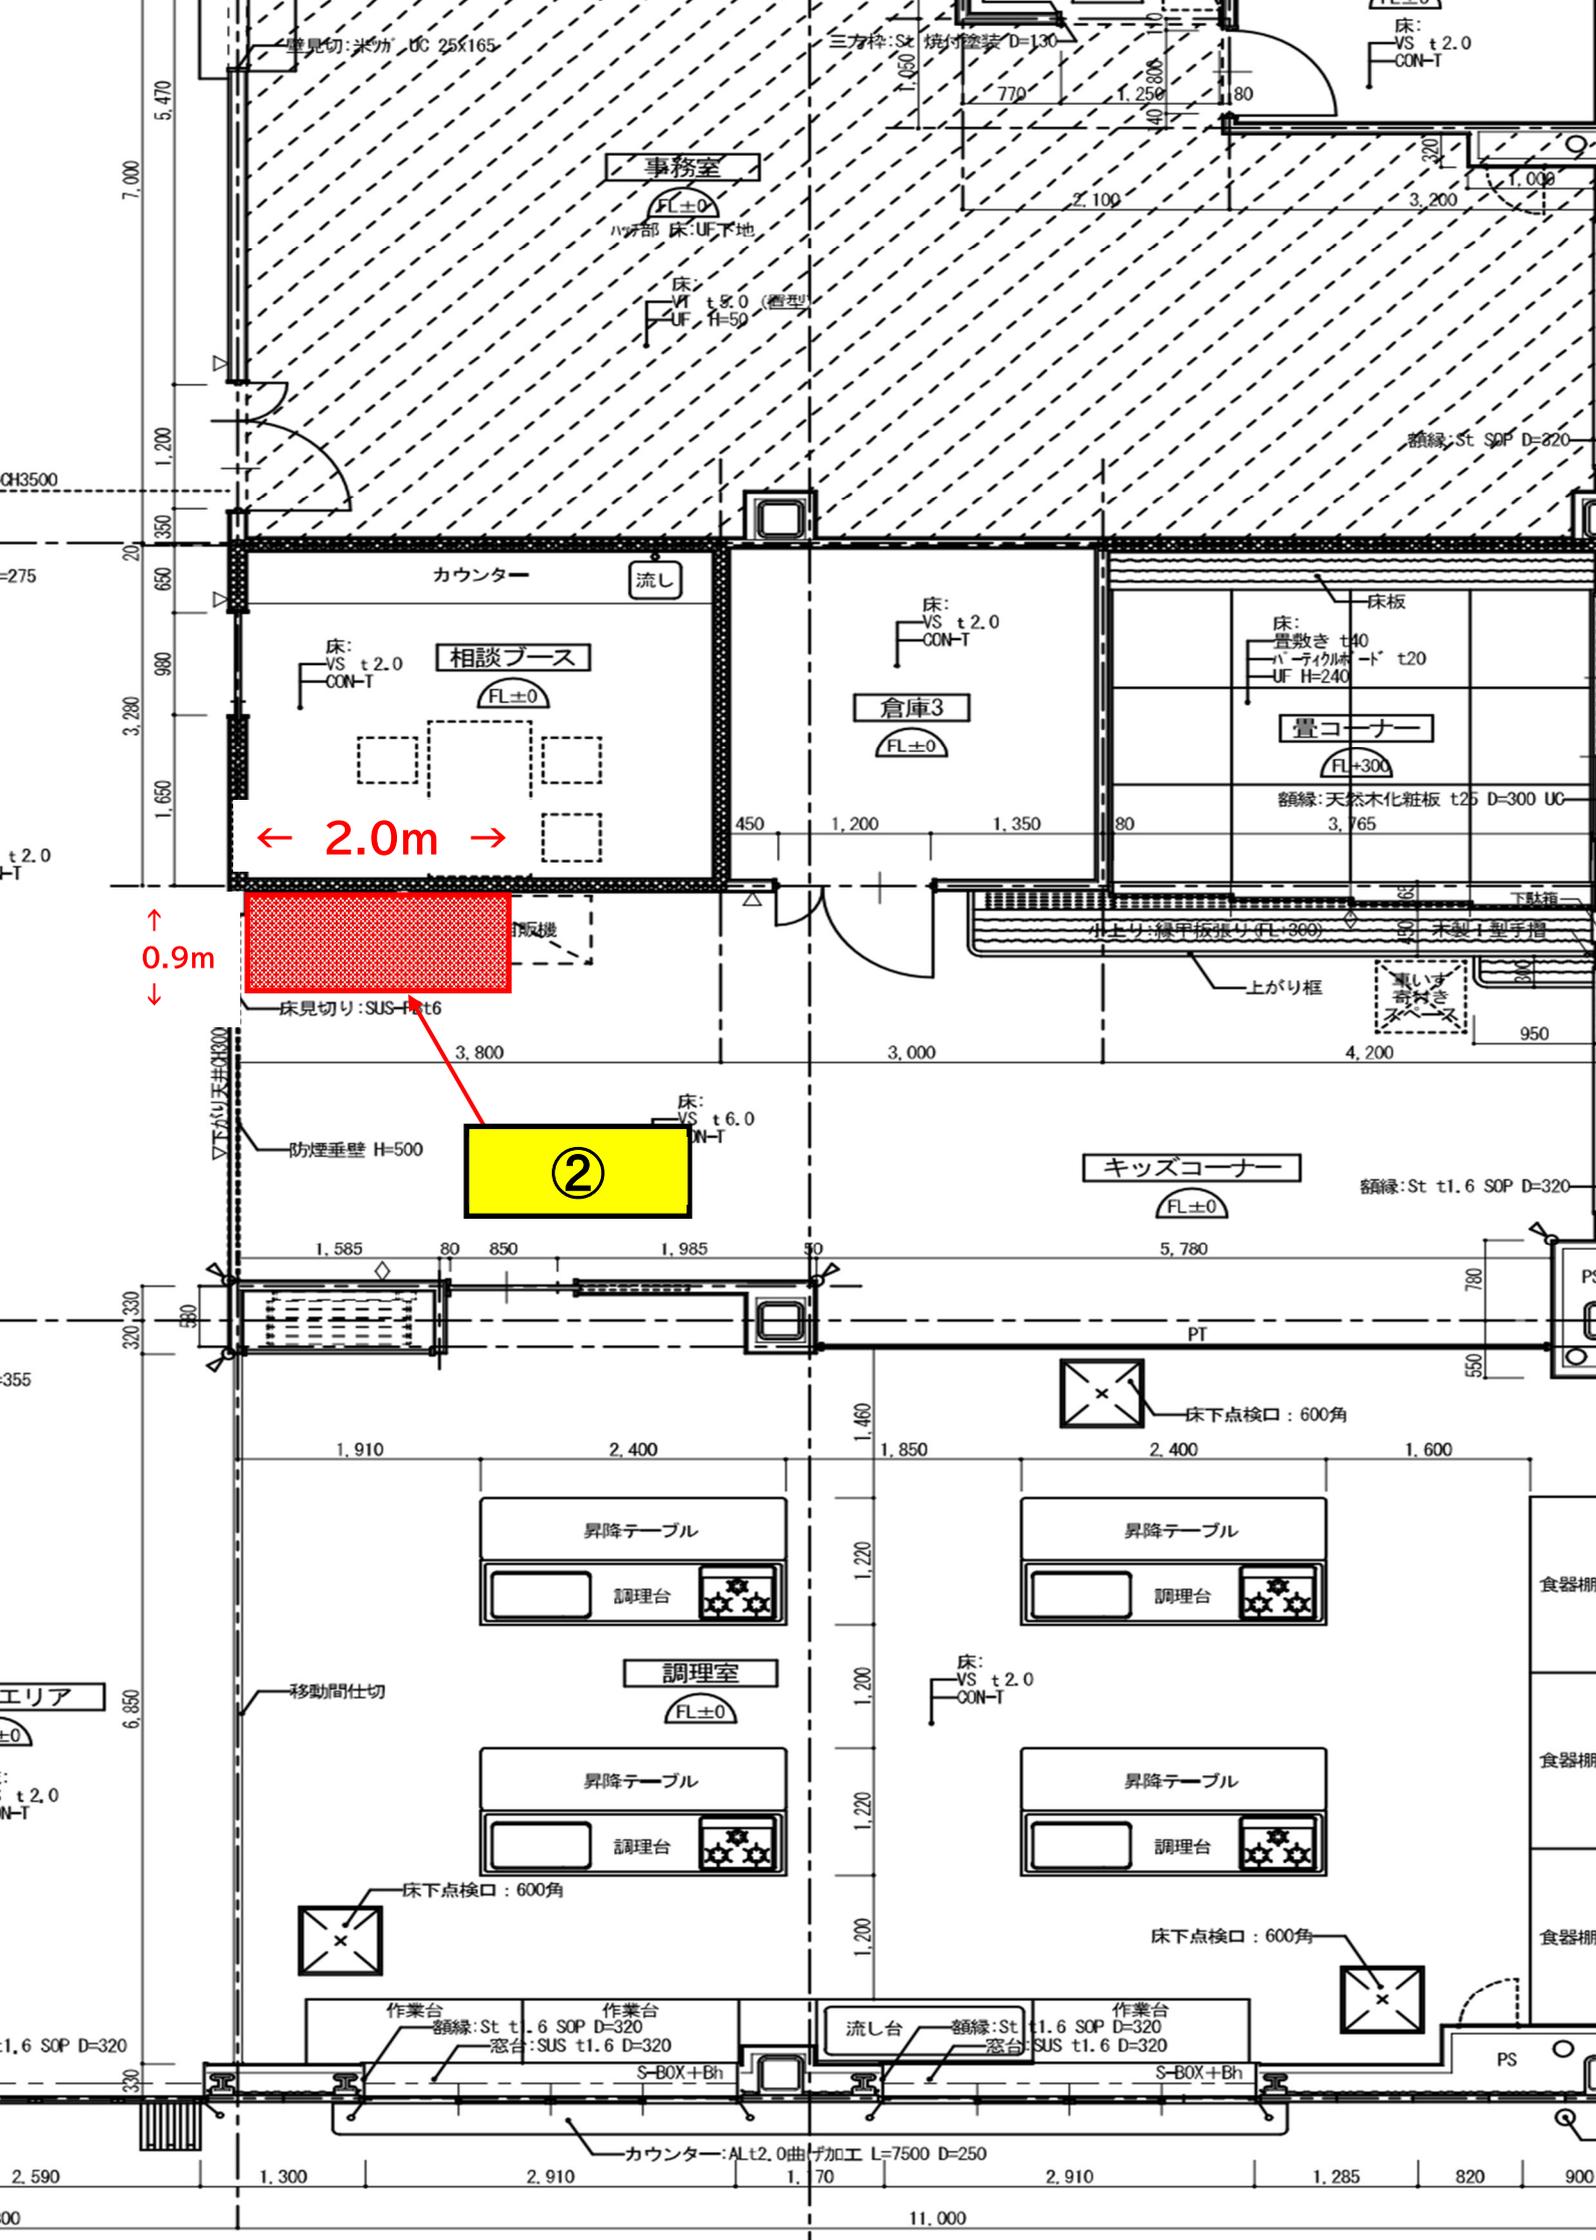

← 2.0m →

↑ 0.9m ↓

②

床見切り: SUS t6

防煙垂壁 H=500

床: VS t6.0 CON-T

壁見切り: UC 25x165

額縁: St t1.6 SOP D=320

昇降テーブル  
調理台

調理室  
FL±0

昇降テーブル  
調理台

昇降テーブル  
調理台

昇降テーブル  
調理台

床下点検口: 600角

床下点検口: 600角

床下点検口: 600角

作業台  
額縁: St t1.6 SOP D=320  
窓台: SUS t1.6 D=320

流し台  
額縁: St t1.6 SOP D=320  
窓台: SUS t1.6 D=320

作業台  
額縁: St t1.6 SOP D=320  
窓台: SUS t1.6 D=320

カウンター: AL t2.0 曲げ加工 L=7500 D=250

11.000