


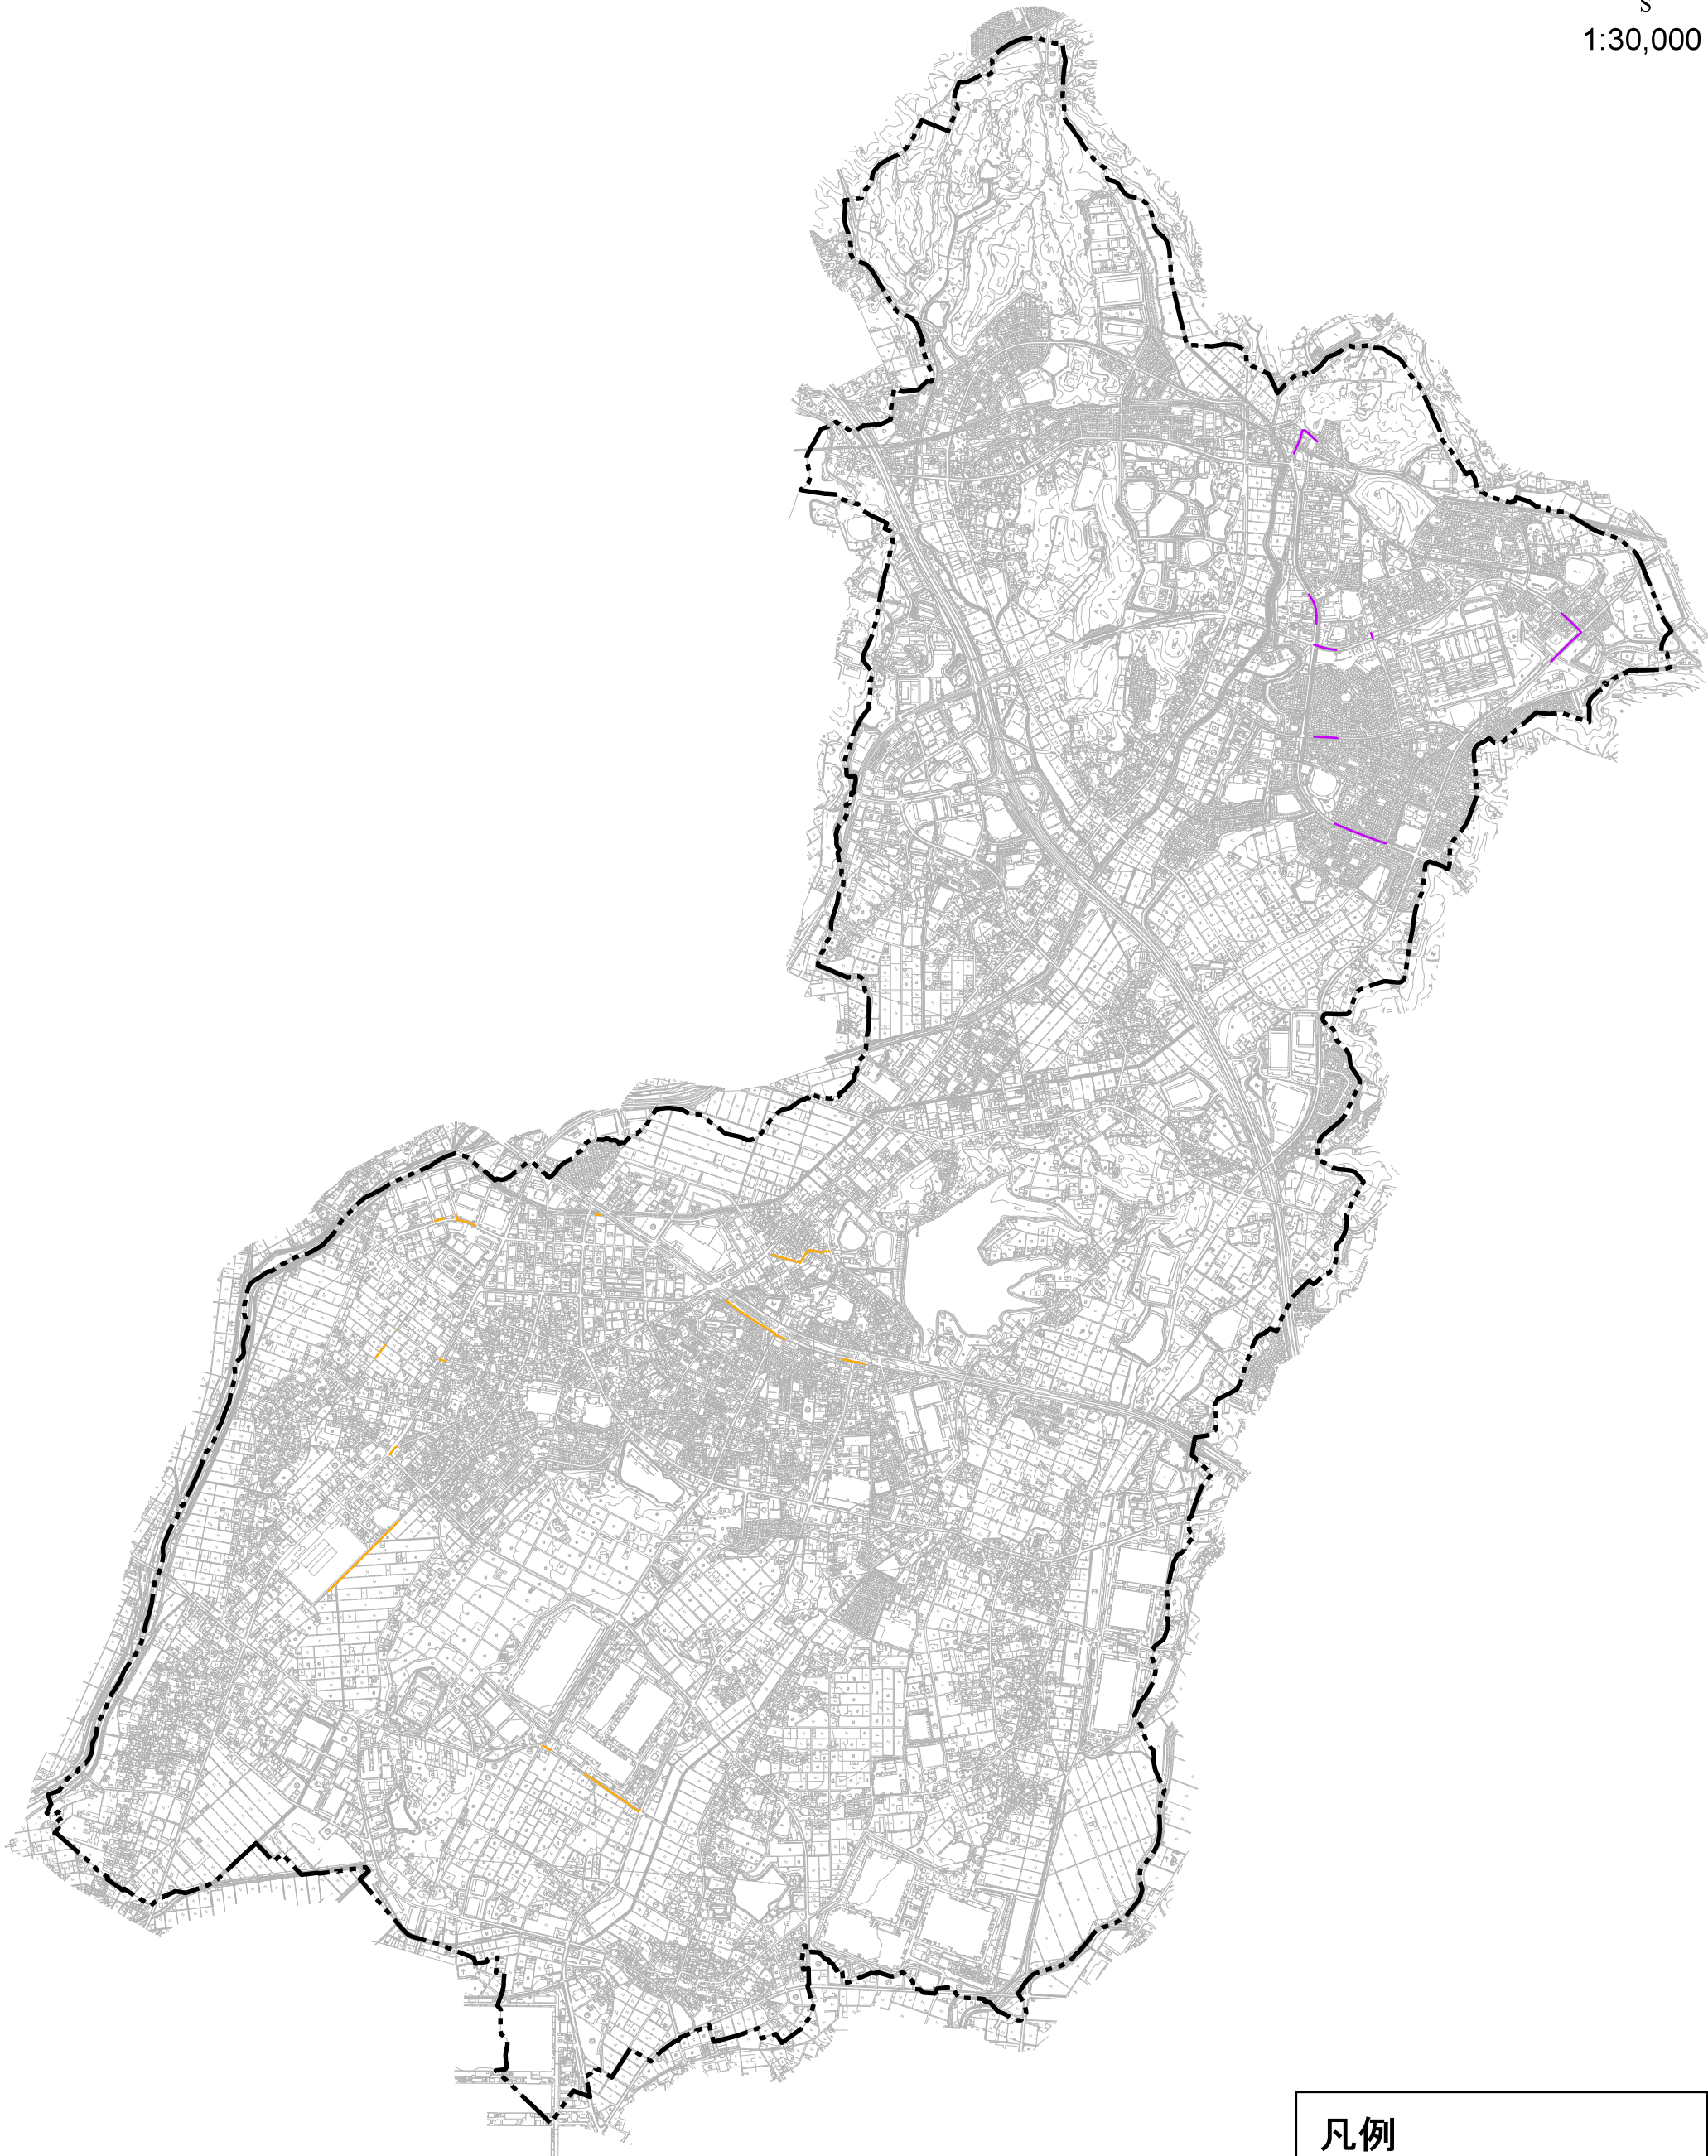

1:30,000



凡例

雨水管渠

- 2026年(令和8年度)
- 2027年(令和9年度)