


汚水ポンプ施設位置図
(令和8、9年度対象)

別図17

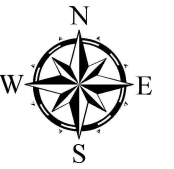

1:30,000




凡例

○ ポンプ施設

汚水ポンプ施設位置図
(令和10年度対象)

別図18

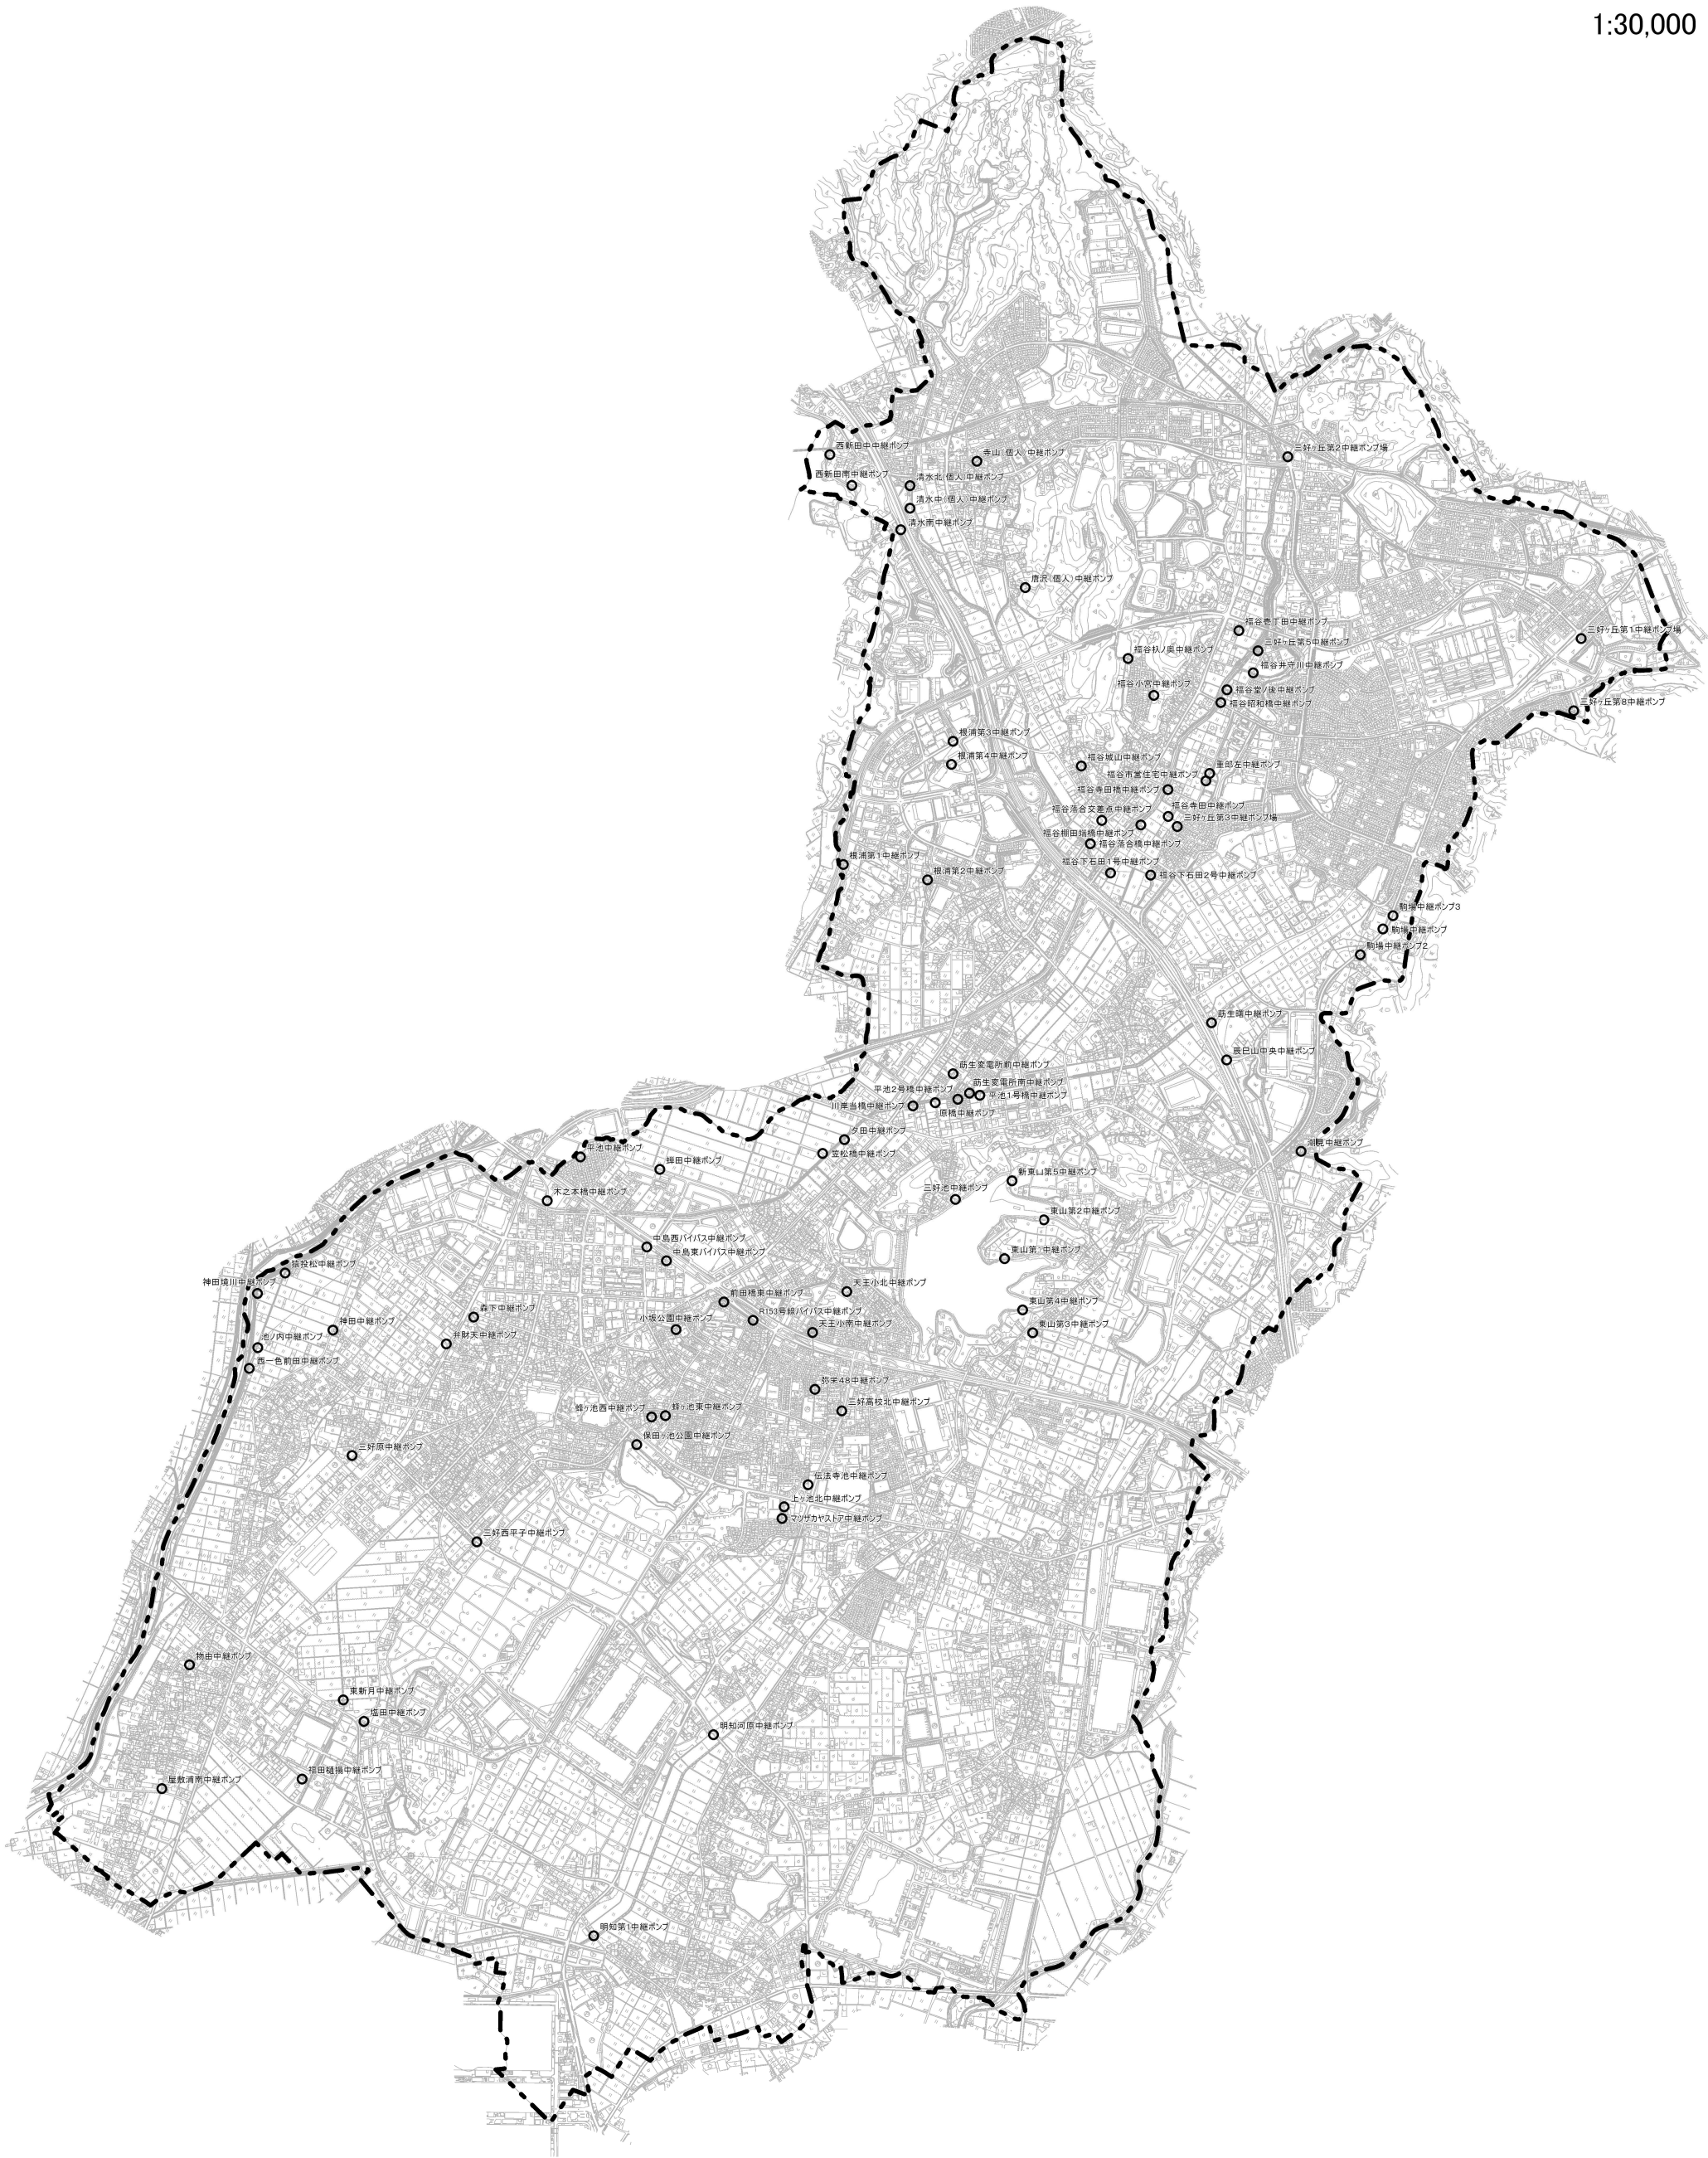

凡例
○ ポンプ施設