


計画図

縮尺：1/2,500
 都市計画区域名：豊田都市計画
 市町村名：みよし市
 地区番号：No.1
 地区名：福谷大沢地区

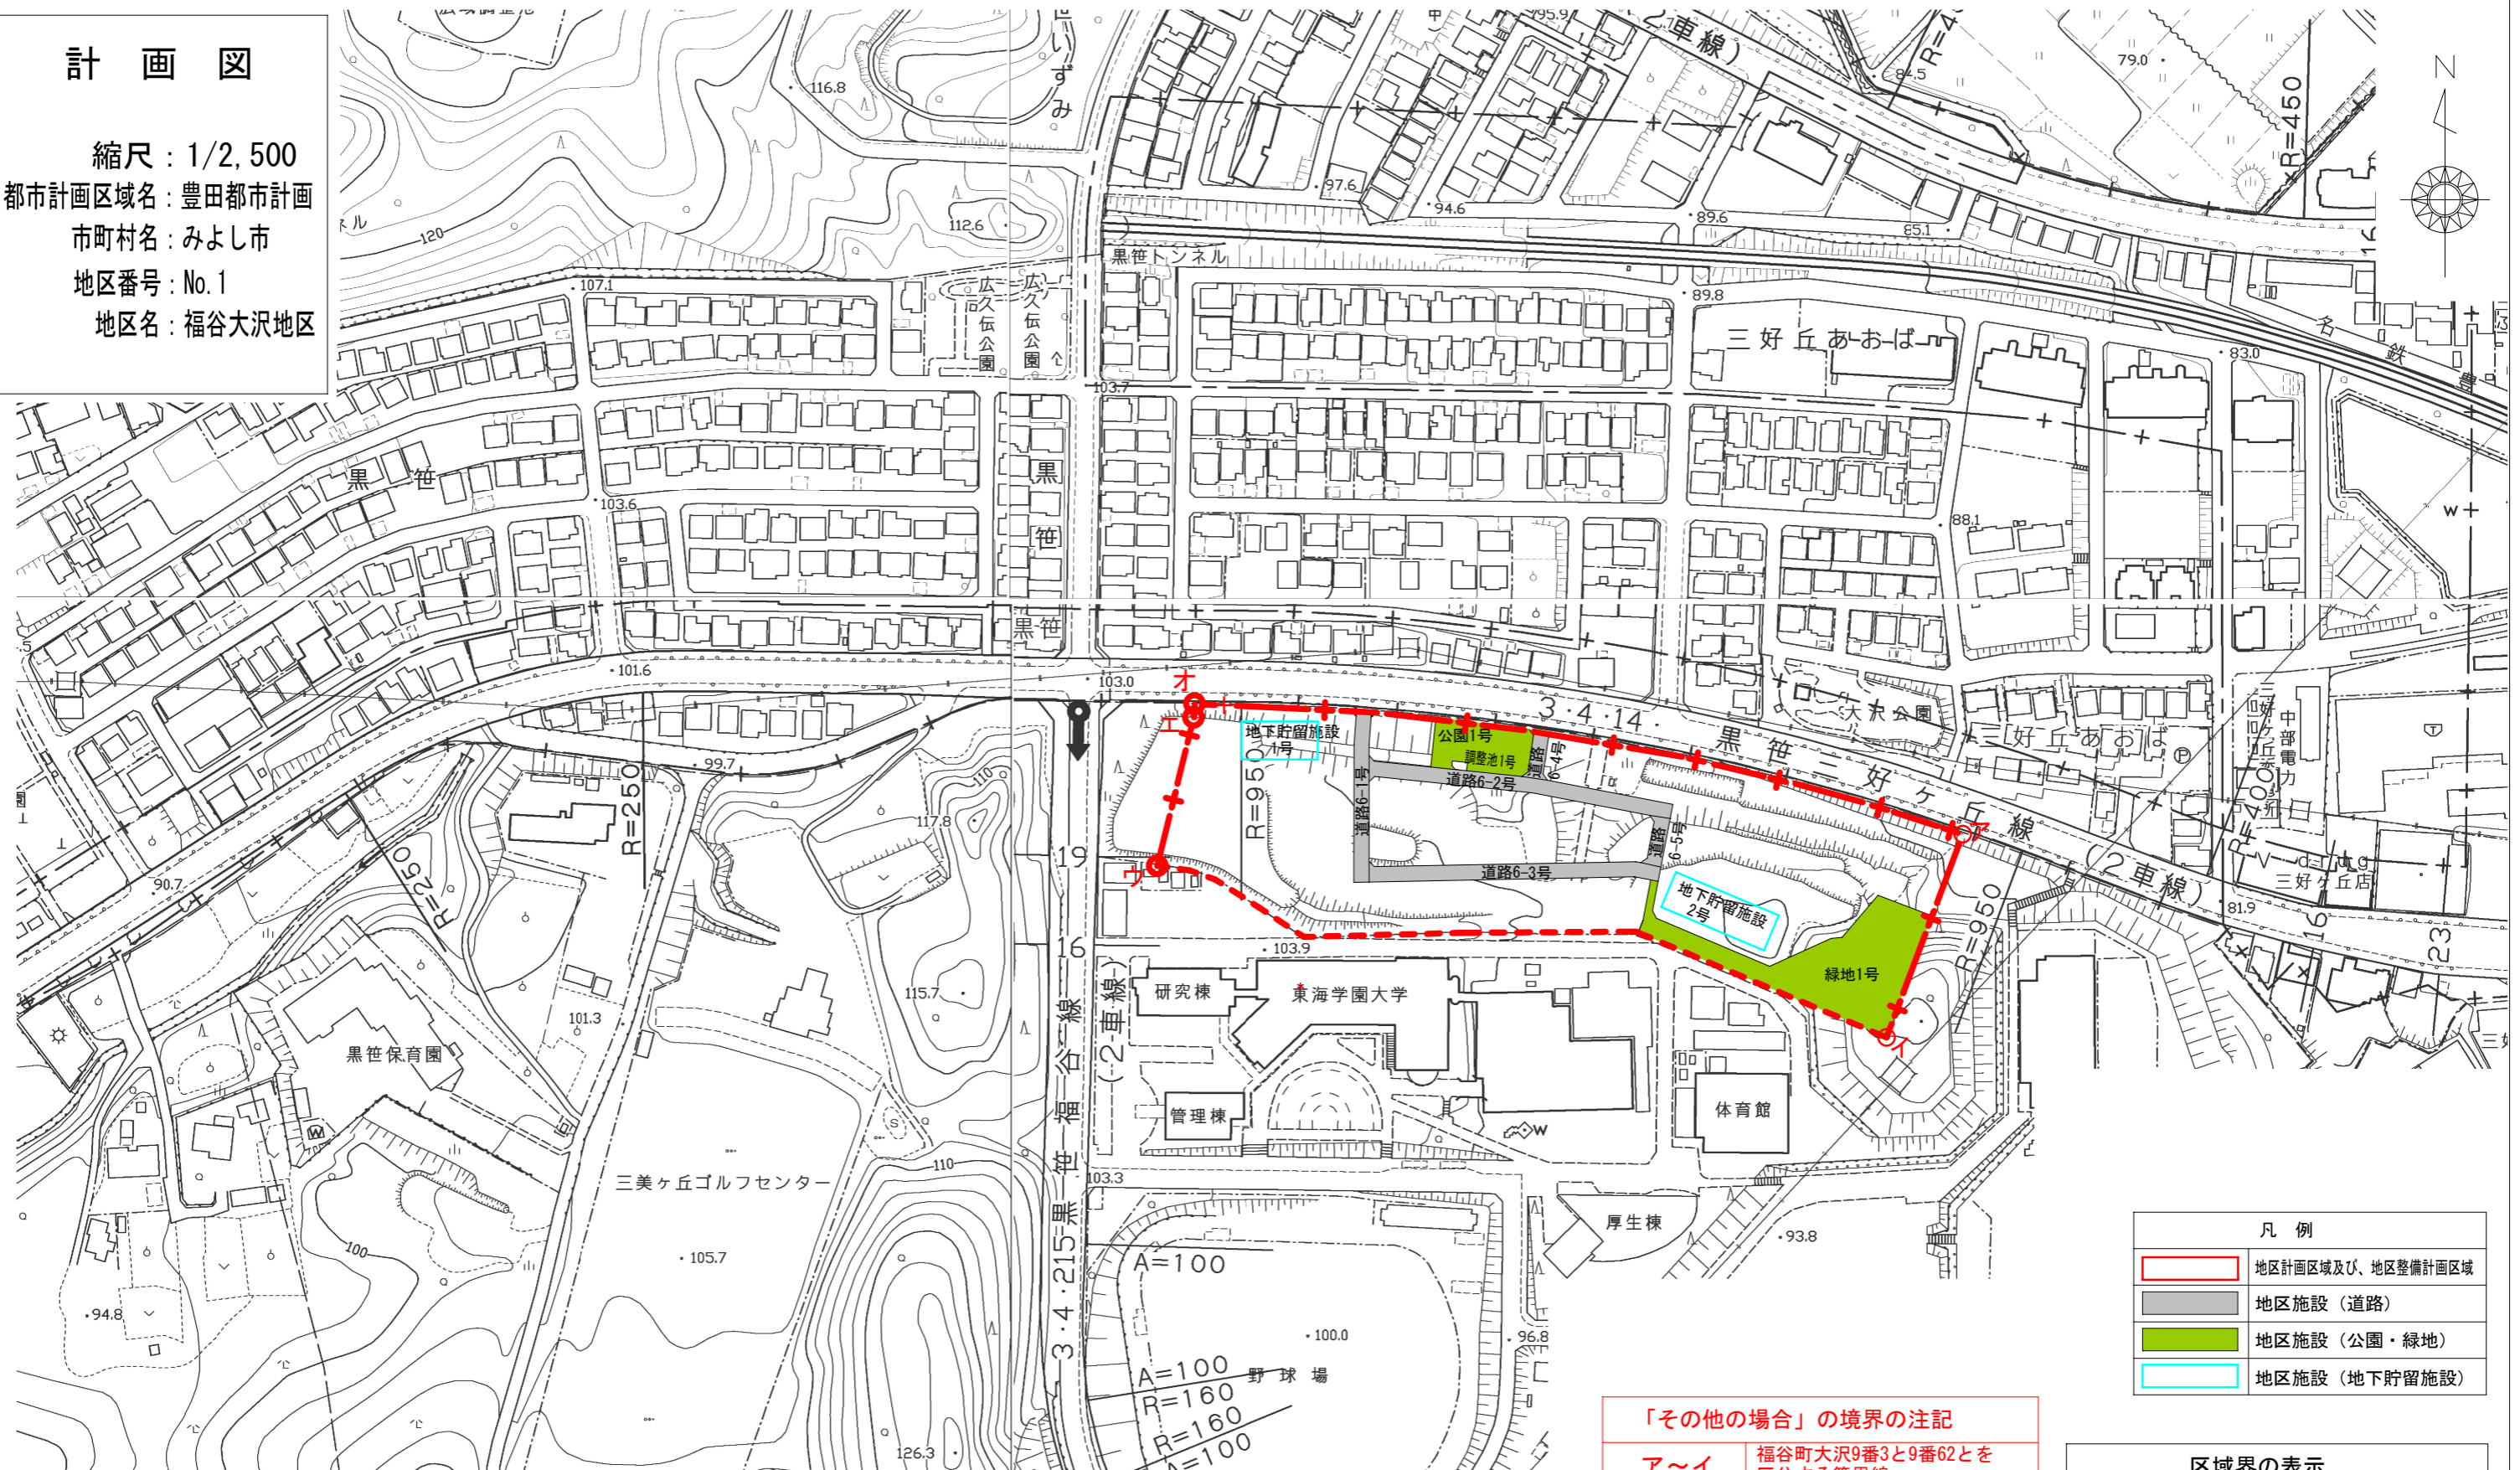

凡例	
	地区計画区域及び、地区整備計画区域
	地区施設（道路）
	地区施設（公園・緑地）
	地区施設（地下貯留施設）

「その他の場合」の境界の注記	
ア～イ	福谷町大沢9番3と9番62とを区分する筆界線
ウ～エ	福谷町大沢9番2と9番23とを区分する筆界線
エ～オ	三好丘あおば二丁目3番2と26番とを区分する筆界線
オ～ア	道路端（道路含まず）

区域界の表示	
	道路、河川等地形地物の中心線を境界とする場合
	字界、町界等の行政界を境界とする場合
	その他の場合

