



1:2,500 みよし市都市計画図 6-1

(街路図)

3-3	3-4
6-1	6-2
6-3	6-4

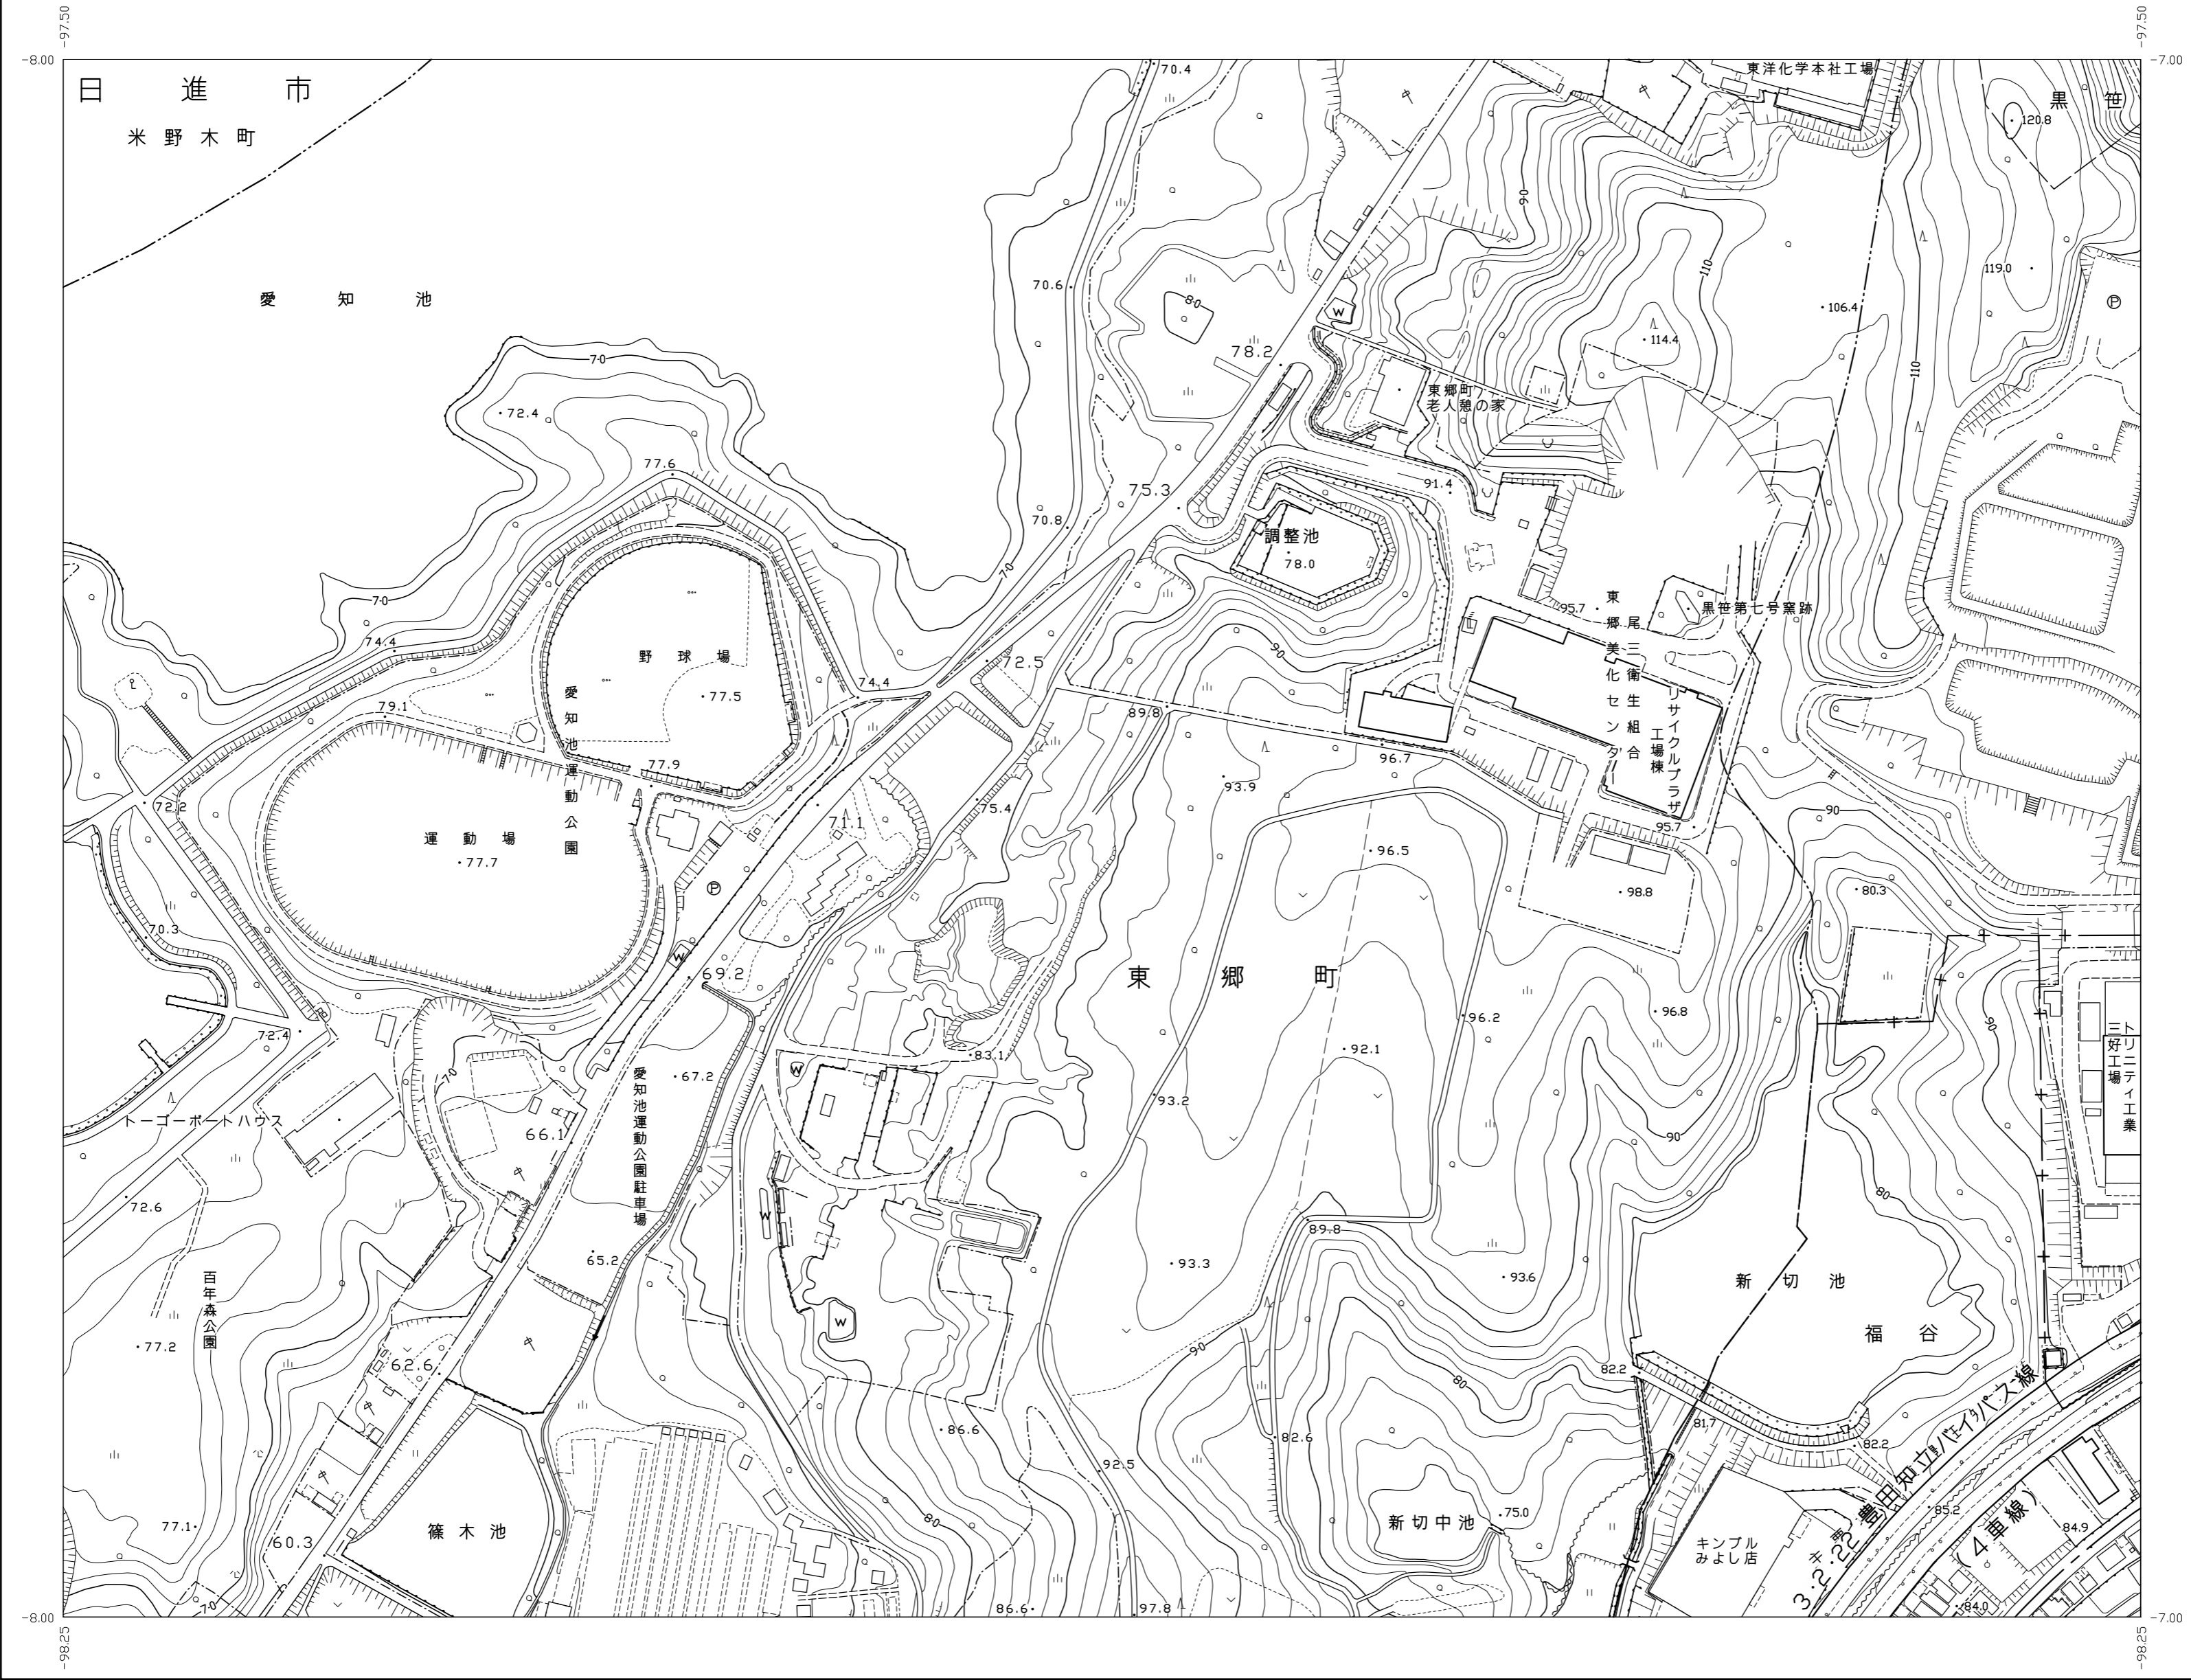

株式会社 パスコ 調製

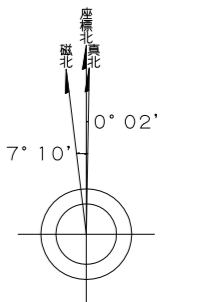

記号

普通建物	▲37.2 三角点
壁付建物	■12.04 水源地
普通無壁倉庫	●14.8 多角点(高低点) 等高線に おきかない
壁付無壁倉庫	●25.6 標高不明
	▲25.62 電子水準点
	△18.7 国土地理院 水準測量点
	▼25.62 公共測量点 水準測量点
	● 観測点

普通道路	普通鉄道
庭園路	特殊鉄道
徒歩道	索道
歩道	ケーブル

都市境界線	町界	町界	町界
都市境界線	町界	町界	町界
田	畑	園	圃

大橋	小橋	堤防	水門



平成15年10月作成
平成17年3月一部修正
平成21年3月修正
平成22年12月一部修正
平成23年3月一部修正
平成24年3月一部修正

平成26年3月一部修正
平成28年3月修正

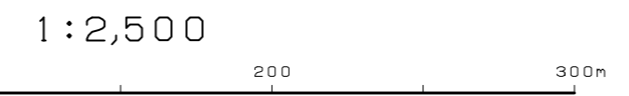

「この測量成果は、国土地理院長の勘定を受けて得たものである。
