1:2,500 みよし市都市計画図 10−3

（街路図）

	10−1	10−2
9−4	10−3	10−4
13−2	14−1	14−2

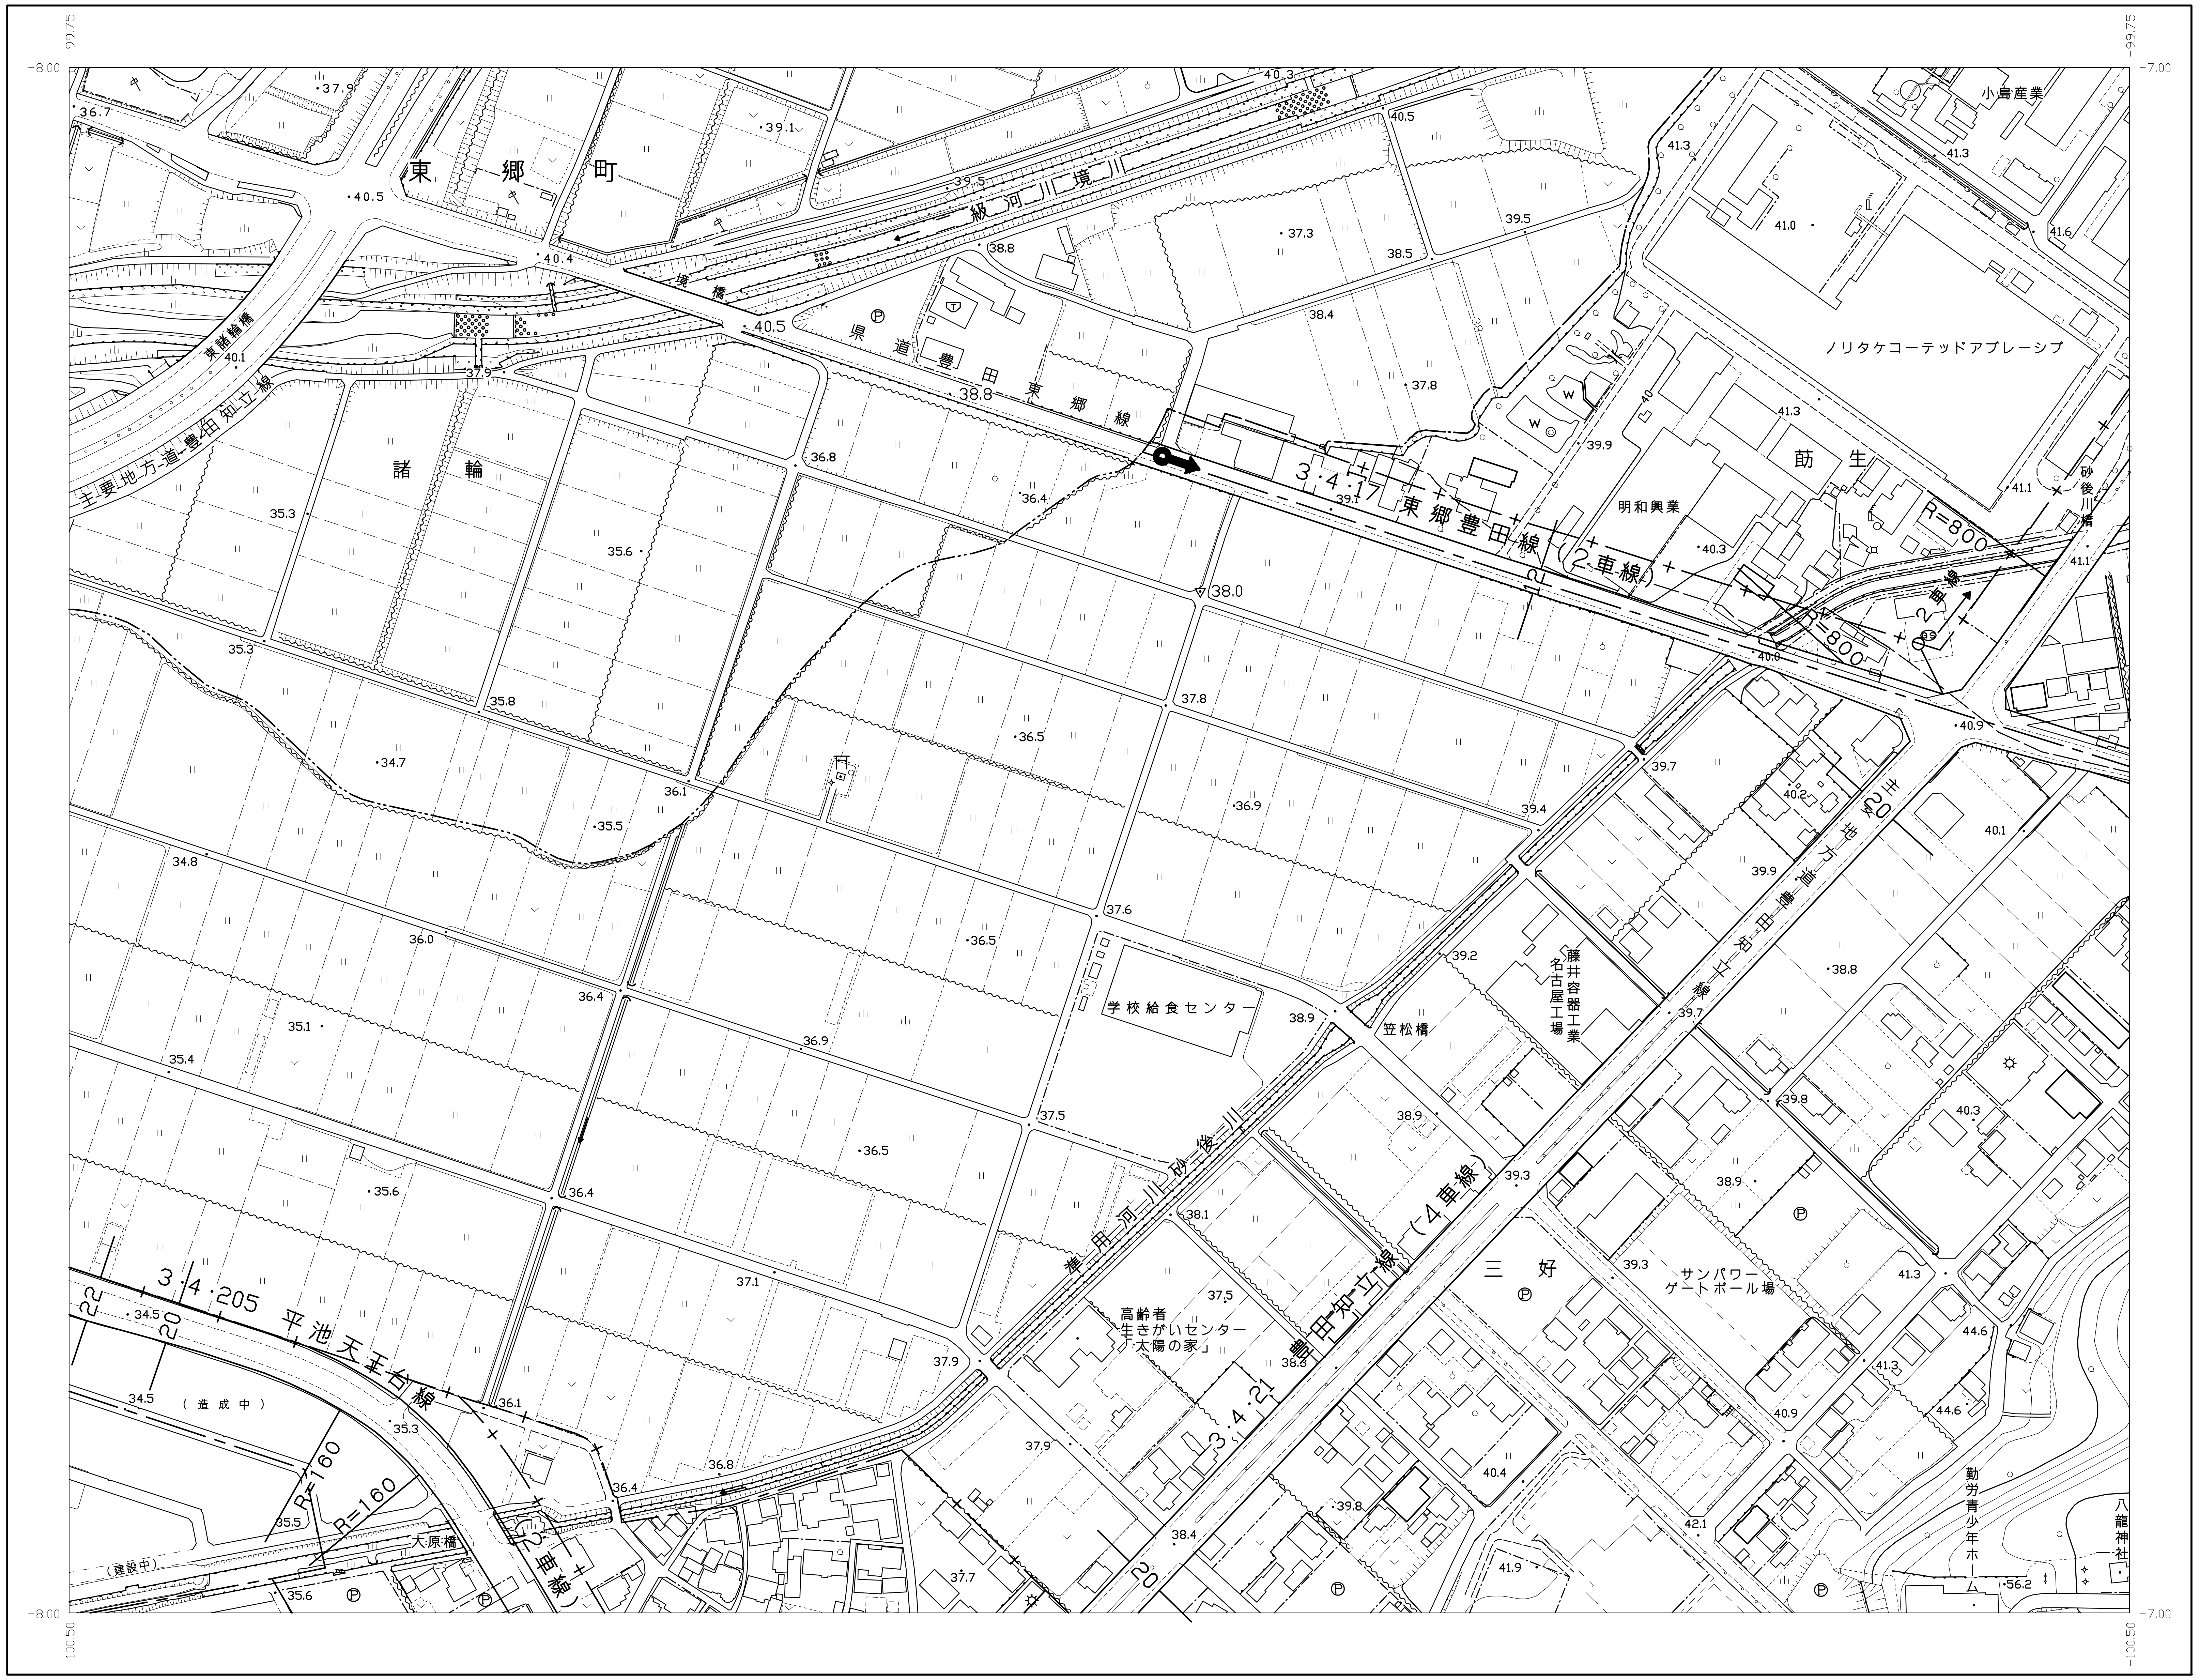

東郷町
諸輪
三好
莇生
県道豊田東郷線
主要地方道豊田知立線
東諸輪橋
一級河川境川
境橋
3・4・17 東郷豊田線（2車線）
3・4・21 豊田知立線（4車線）
3・4・205 平池天王台線（2車線）
一級河川砂後川
砂後川橋
笠松橋
大原橋
R=800
R=160
学校給食センター
高齢者生きがいセンター「太陽の家」
藤井容器工業名古屋工場
明和興業
ノリタケコーテッドアブレーシブ
小島産業
サンパワーゲートボール場
勤労青少年ホーム
八龍神社
（造成中）
（建設中）
40.3
37.9
36.7
39.1
40.5
39.5
40.4
38.8
37.3
38.5
41.3
41.0
41.6
38.4
37.8
39.9
36.8
36.4
38.0
35.3
35.6
39.1
40.3
41.1
40.8
40.9
35.8
37.8
34.7
36.5
36.1
35.5
36.9
39.7
40.2
39.4
40.1
34.8
36.0
37.6
39.2
36.5
38.8
39.9
35.1
35.4
36.4
36.9
37.5
38.9
39.7
39.8
40.3
35.6
36.5
36.4
38.9
39.3
38.1
37.1
37.5
39.3
41.3
34.5
37.9
38.8
44.6
36.1
35.3
36.8
37.9
40.4
40.9
35.5
36.4
39.8
42.1
38.4
37.7
41.9
56.2
−99.75
−100.50
−8.00
−7.00

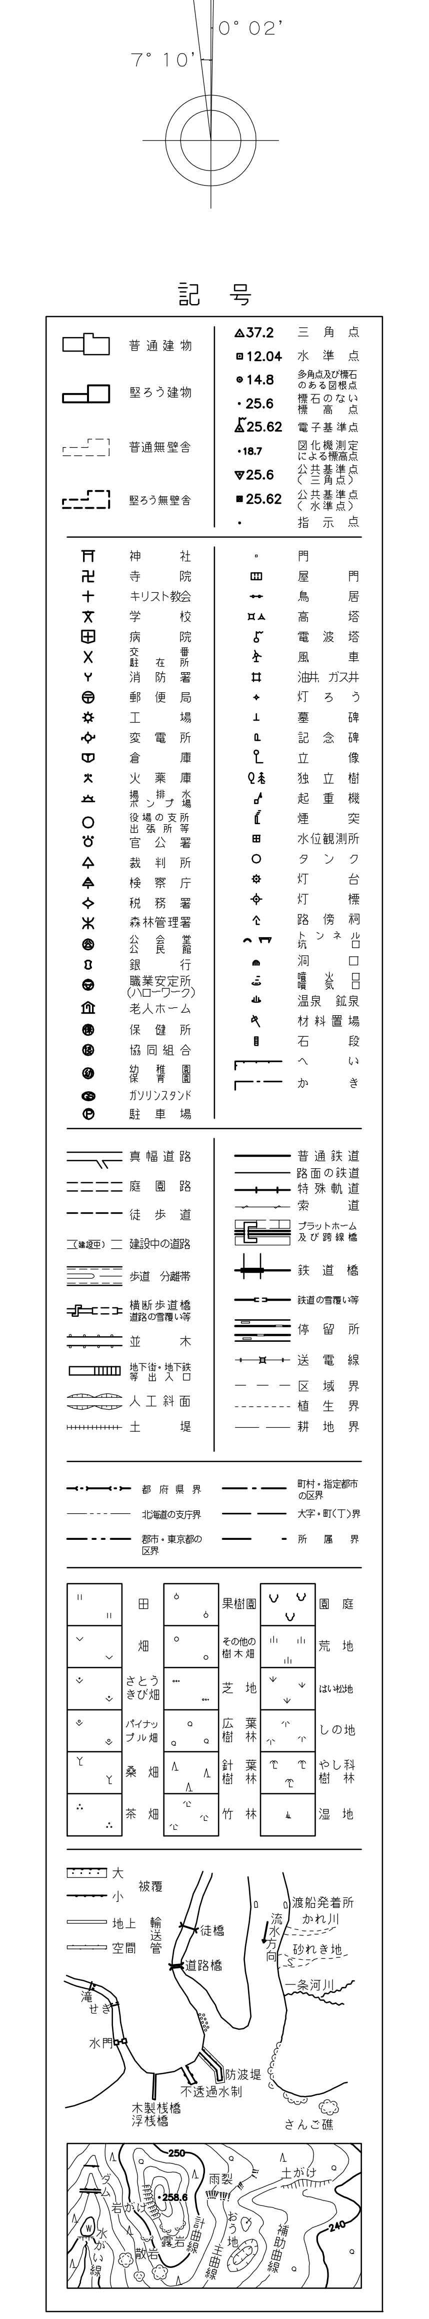

7° 10'
0° 02'
記号
普通建物
堅ろう建物
普通無壁舎
堅ろう無壁舎
三角点
水準点

株式会社 パスコ 調製

みよし市

平成１５年１０月作成
平成１７年３月一部修正
平成２１年３月修正
平成２２年１２月一部修正
平成２３年３月一部修正
平成２４年３月一部修正
平成２６年３月一部修正
平成２８年３月修正
平成３１年３月一部修正

1:2,500

0 50 100 200 300m

「この測量成果は、国土地理院長の助言を受けて得たものである。
（助言番号） 平３０部公第１６８号」