
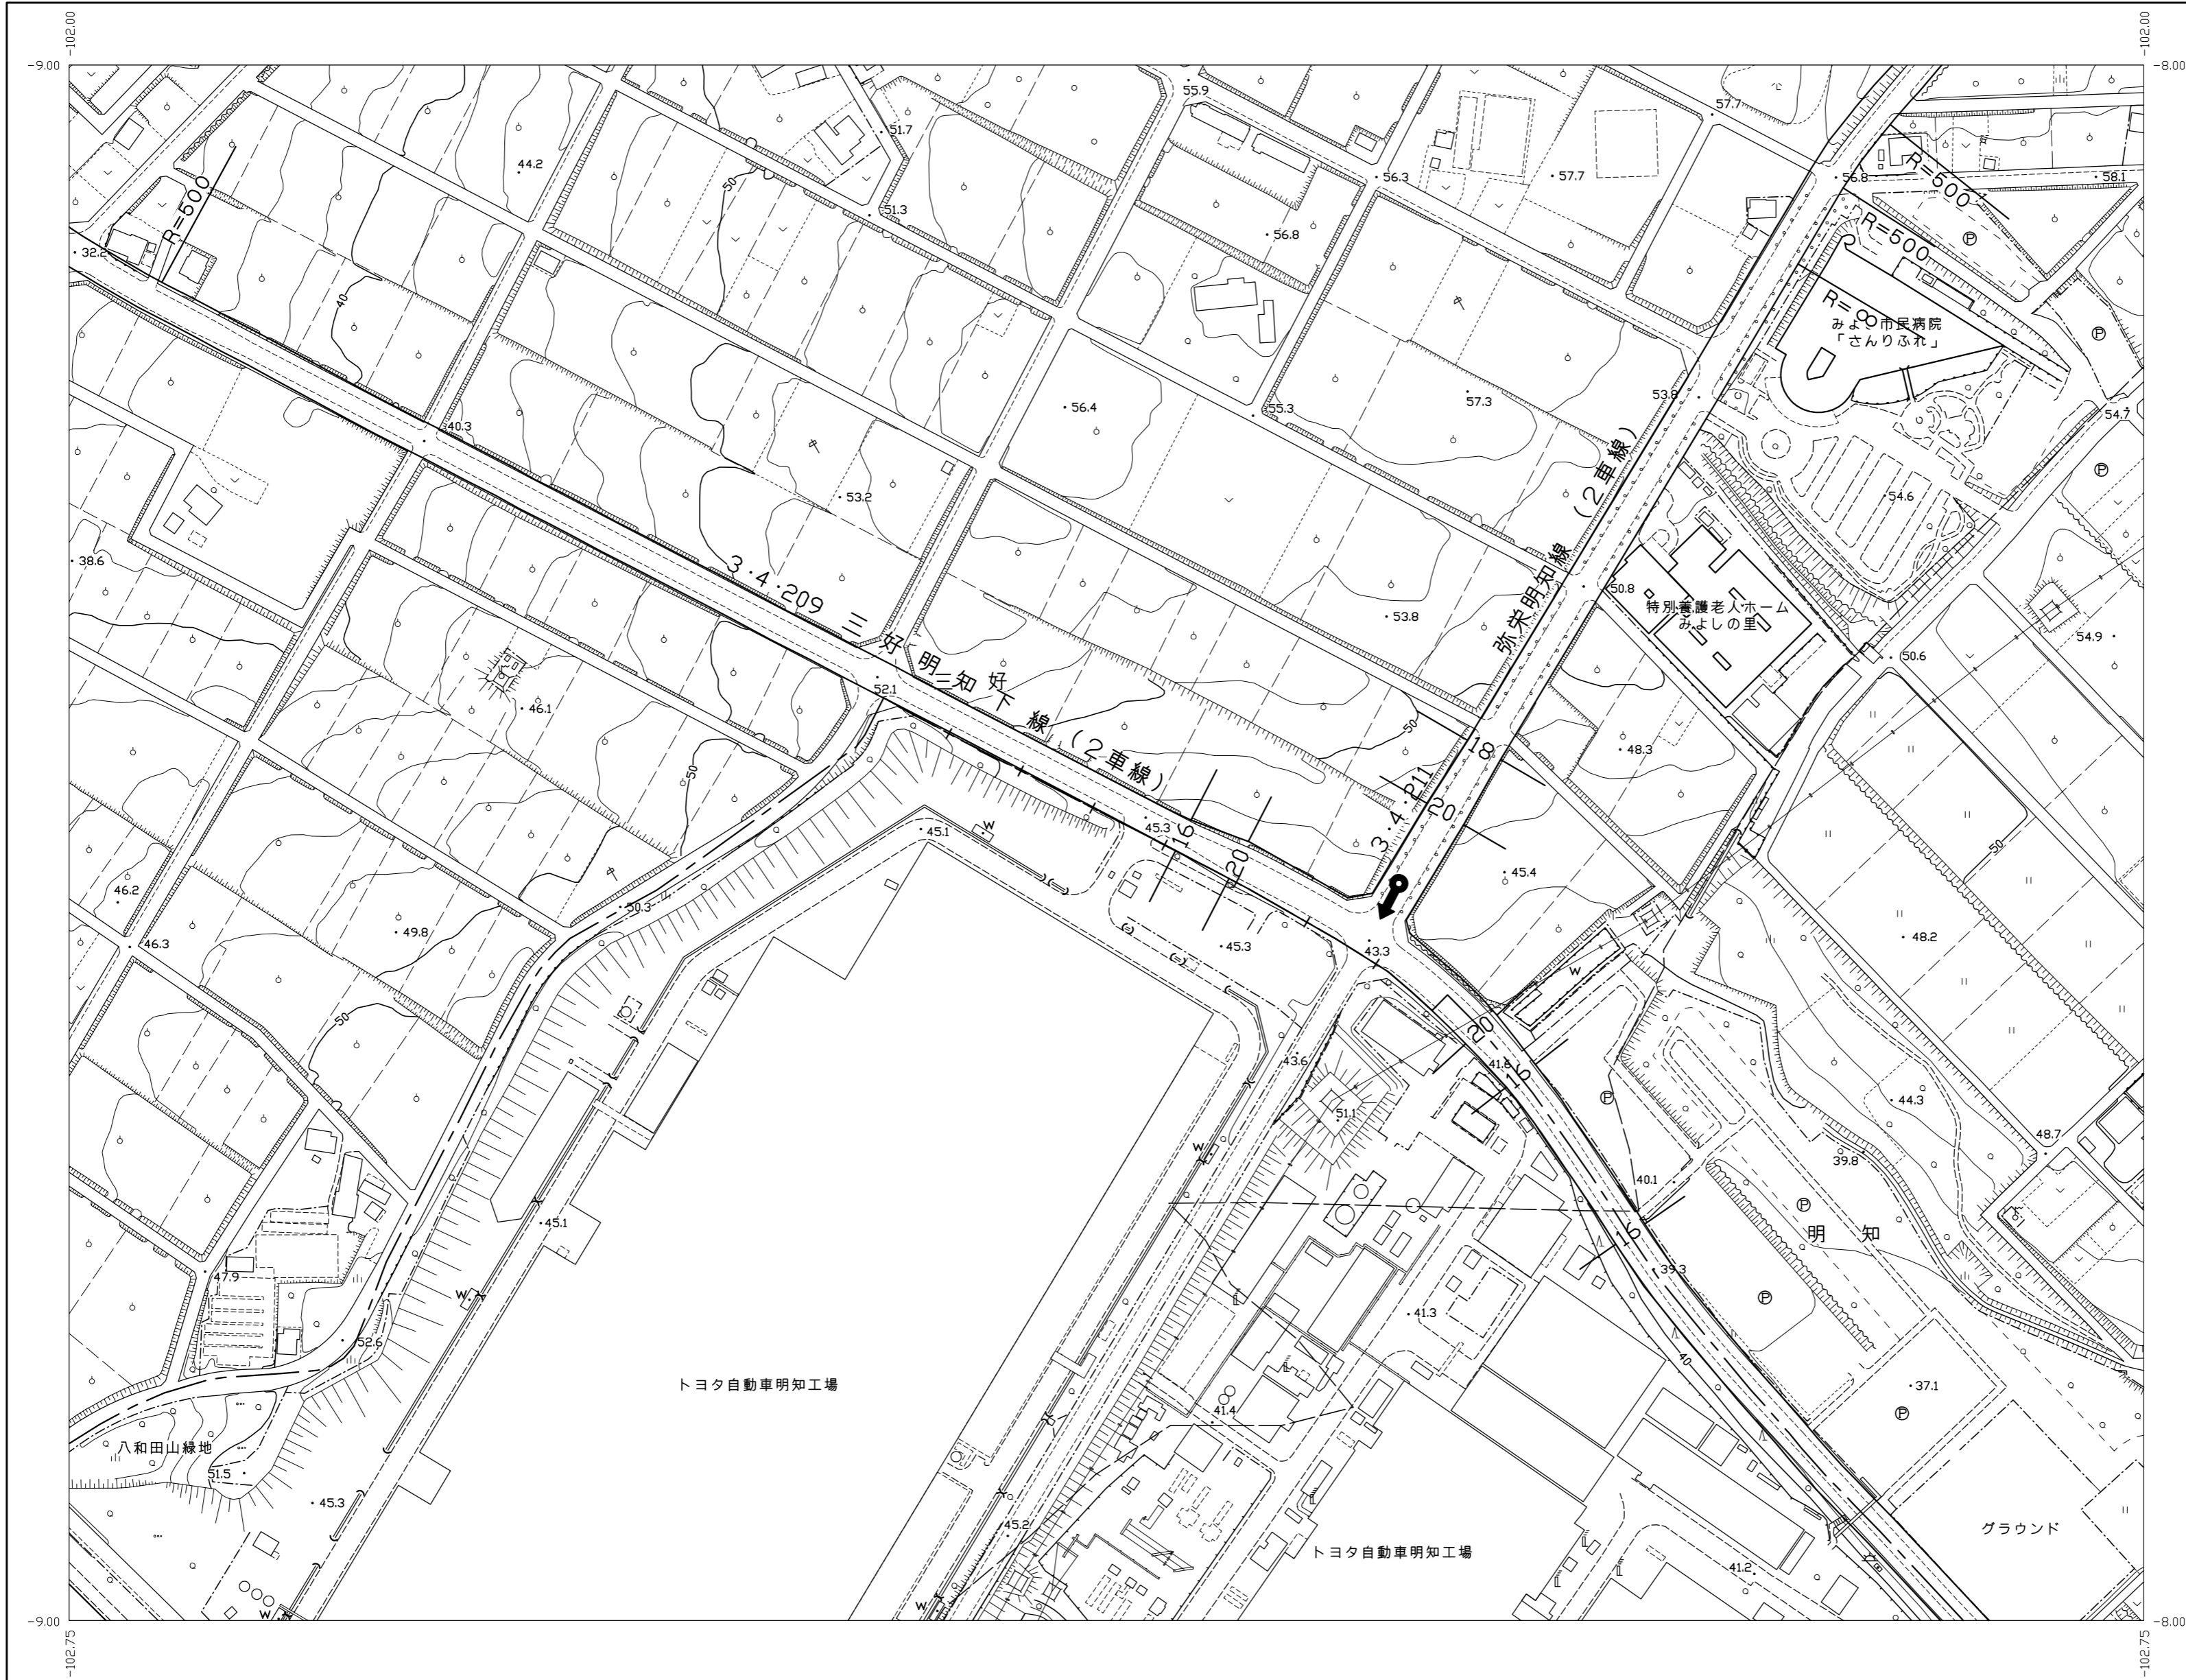


13-3	13-4	14-3
17-1	17-2	18-1
17-3	17-4	18-3

1:2,500 みよし市都市計画図 17-2

(街路図)

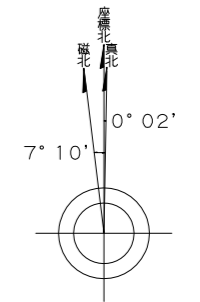

記号

△37.2	三角点	▲	門	門
○12.04	水準点	▲	門	門
●14.8	公定水準点	▲	門	門
▽25.6	標高不明	▲	門	門
△25.62	電子水準点	▲	門	門
▽18.7	電子水準点	▲	門	門
▽25.6	電子水準点	▲	門	門
●25.62	電子水準点	▲	門	門

田	田	田	田	田	田
畑	畑	畑	畑	畑	畑
芝地	芝地	芝地	芝地	芝地	芝地
広葉樹林	広葉樹林	広葉樹林	広葉樹林	広葉樹林	広葉樹林
針葉樹林	針葉樹林	針葉樹林	針葉樹林	針葉樹林	針葉樹林
雑木林	雑木林	雑木林	雑木林	雑木林	雑木林
竹林	竹林	竹林	竹林	竹林	竹林

○	大橋	○	渡り
○	小橋	○	渡り
○	水上橋	○	渡り
○	空橋	○	渡り
○	渡り	○	渡り

—	普通道路	—	普通道路
—	専任の道路	—	普通道路
—	特殊の道路	—	普通道路
—	歩道	—	普通道路
—	歩道	—	普通道路
—	歩道	—	普通道路

田

畑

芝地

広葉樹林

針葉樹林

雑木林

竹林

大橋

小橋

水上橋

空橋

渡り

渡り

渡り

渡り

渡り

渡り

株式会社 パスコ 調製

平成15年10月作成
平成17年3月一部修正
平成21年3月修正
平成22年12月一部修正
平成23年3月一部修正
平成24年3月一部修正

平成26年3月一部修正
平成28年3月修正

1:2,500



[この測量成果は、国土地理院長の助言を受けて得たものである。(助言番号) 平27第018号]

みよし市