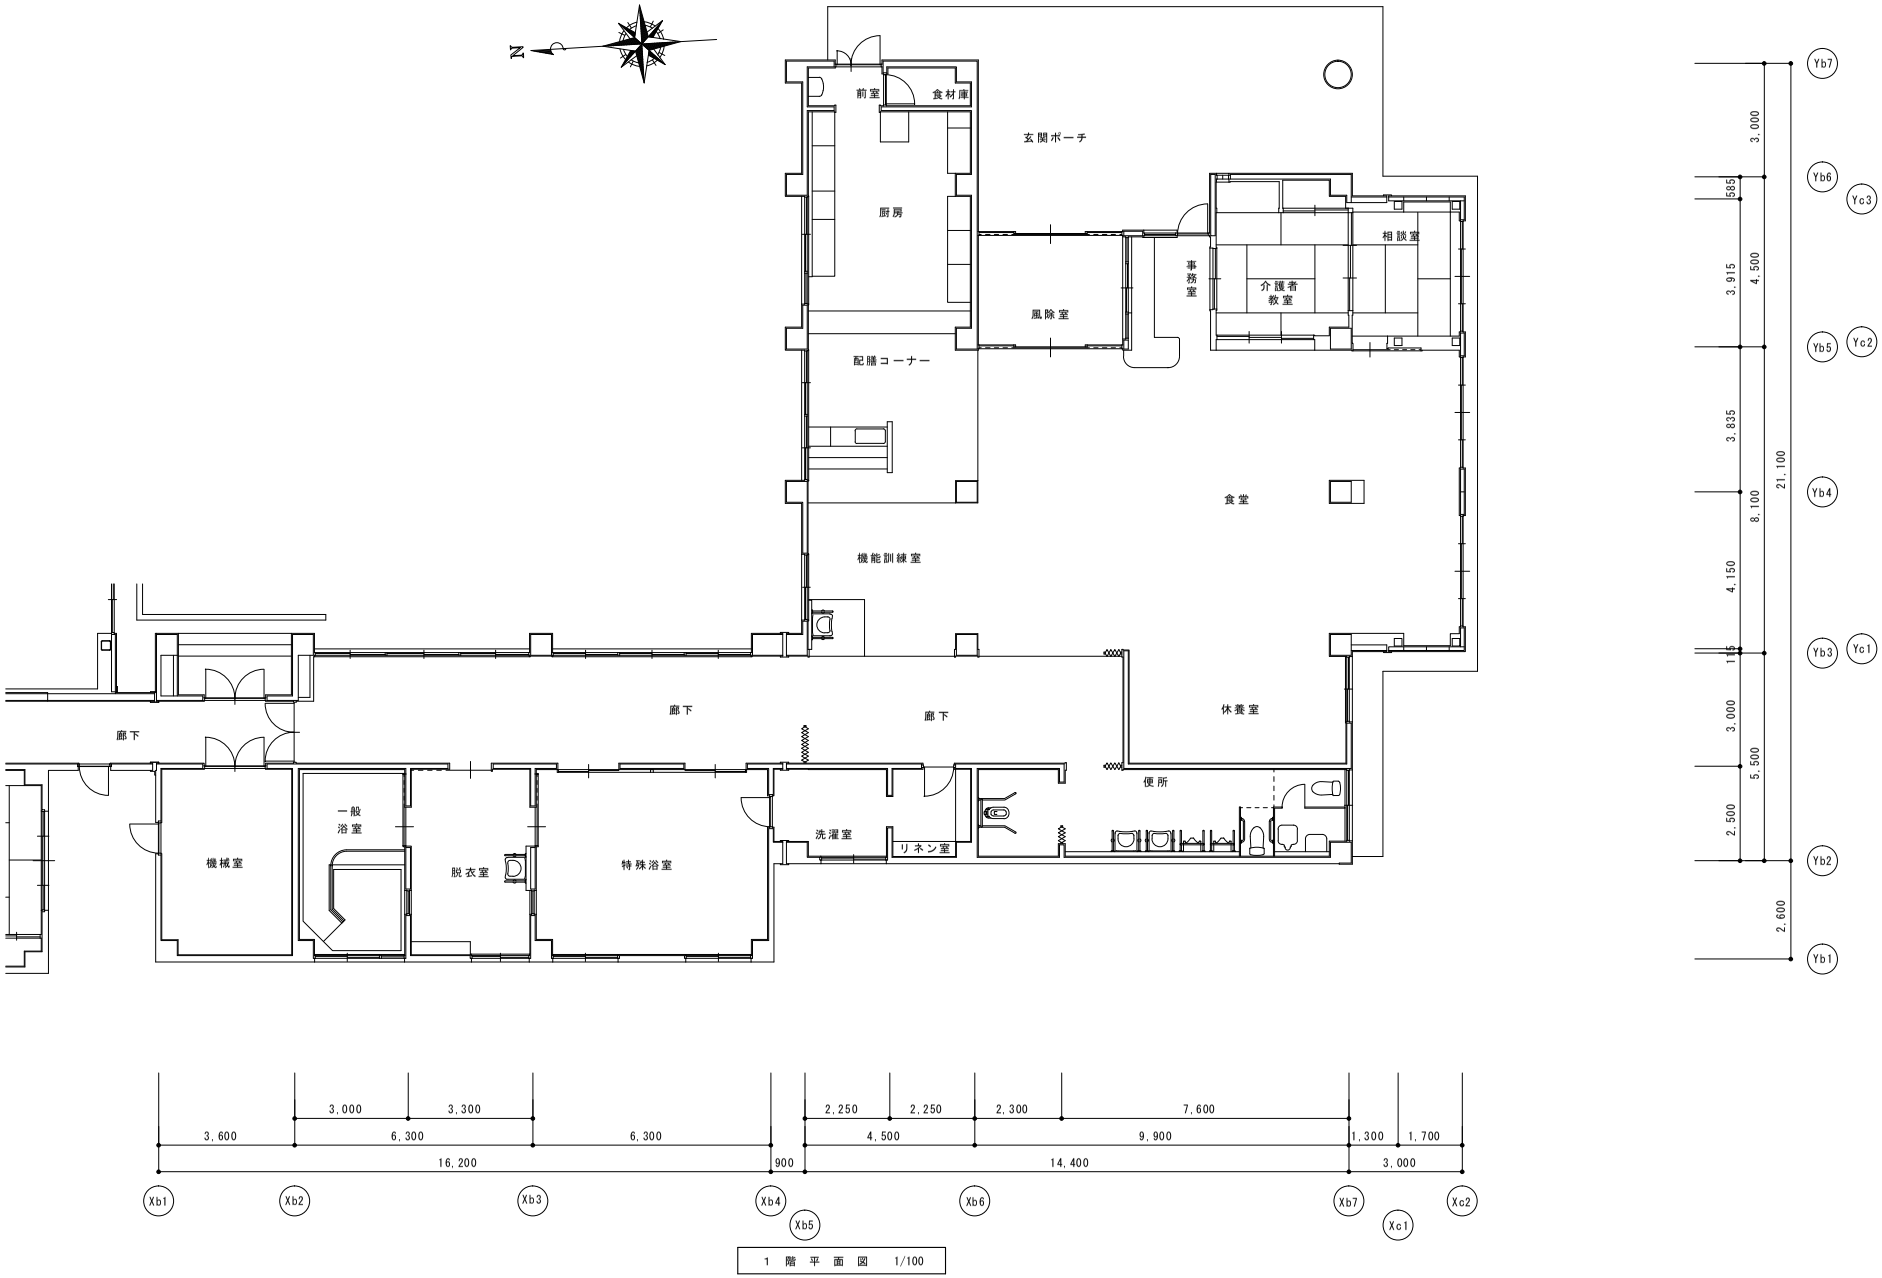

1 階 平 面 図 1/100

建築設備士		愛知県みよし市	図面名称
登録番号	氏 名		縮尺 1/100

製図 年 月 日 / 年 月 日 / 年 月 日 No.