	6−1	6−2
	6−3	6−4
	10−1	10−2

1:2,500 みよし市都市計画図 6−3　（街路図）

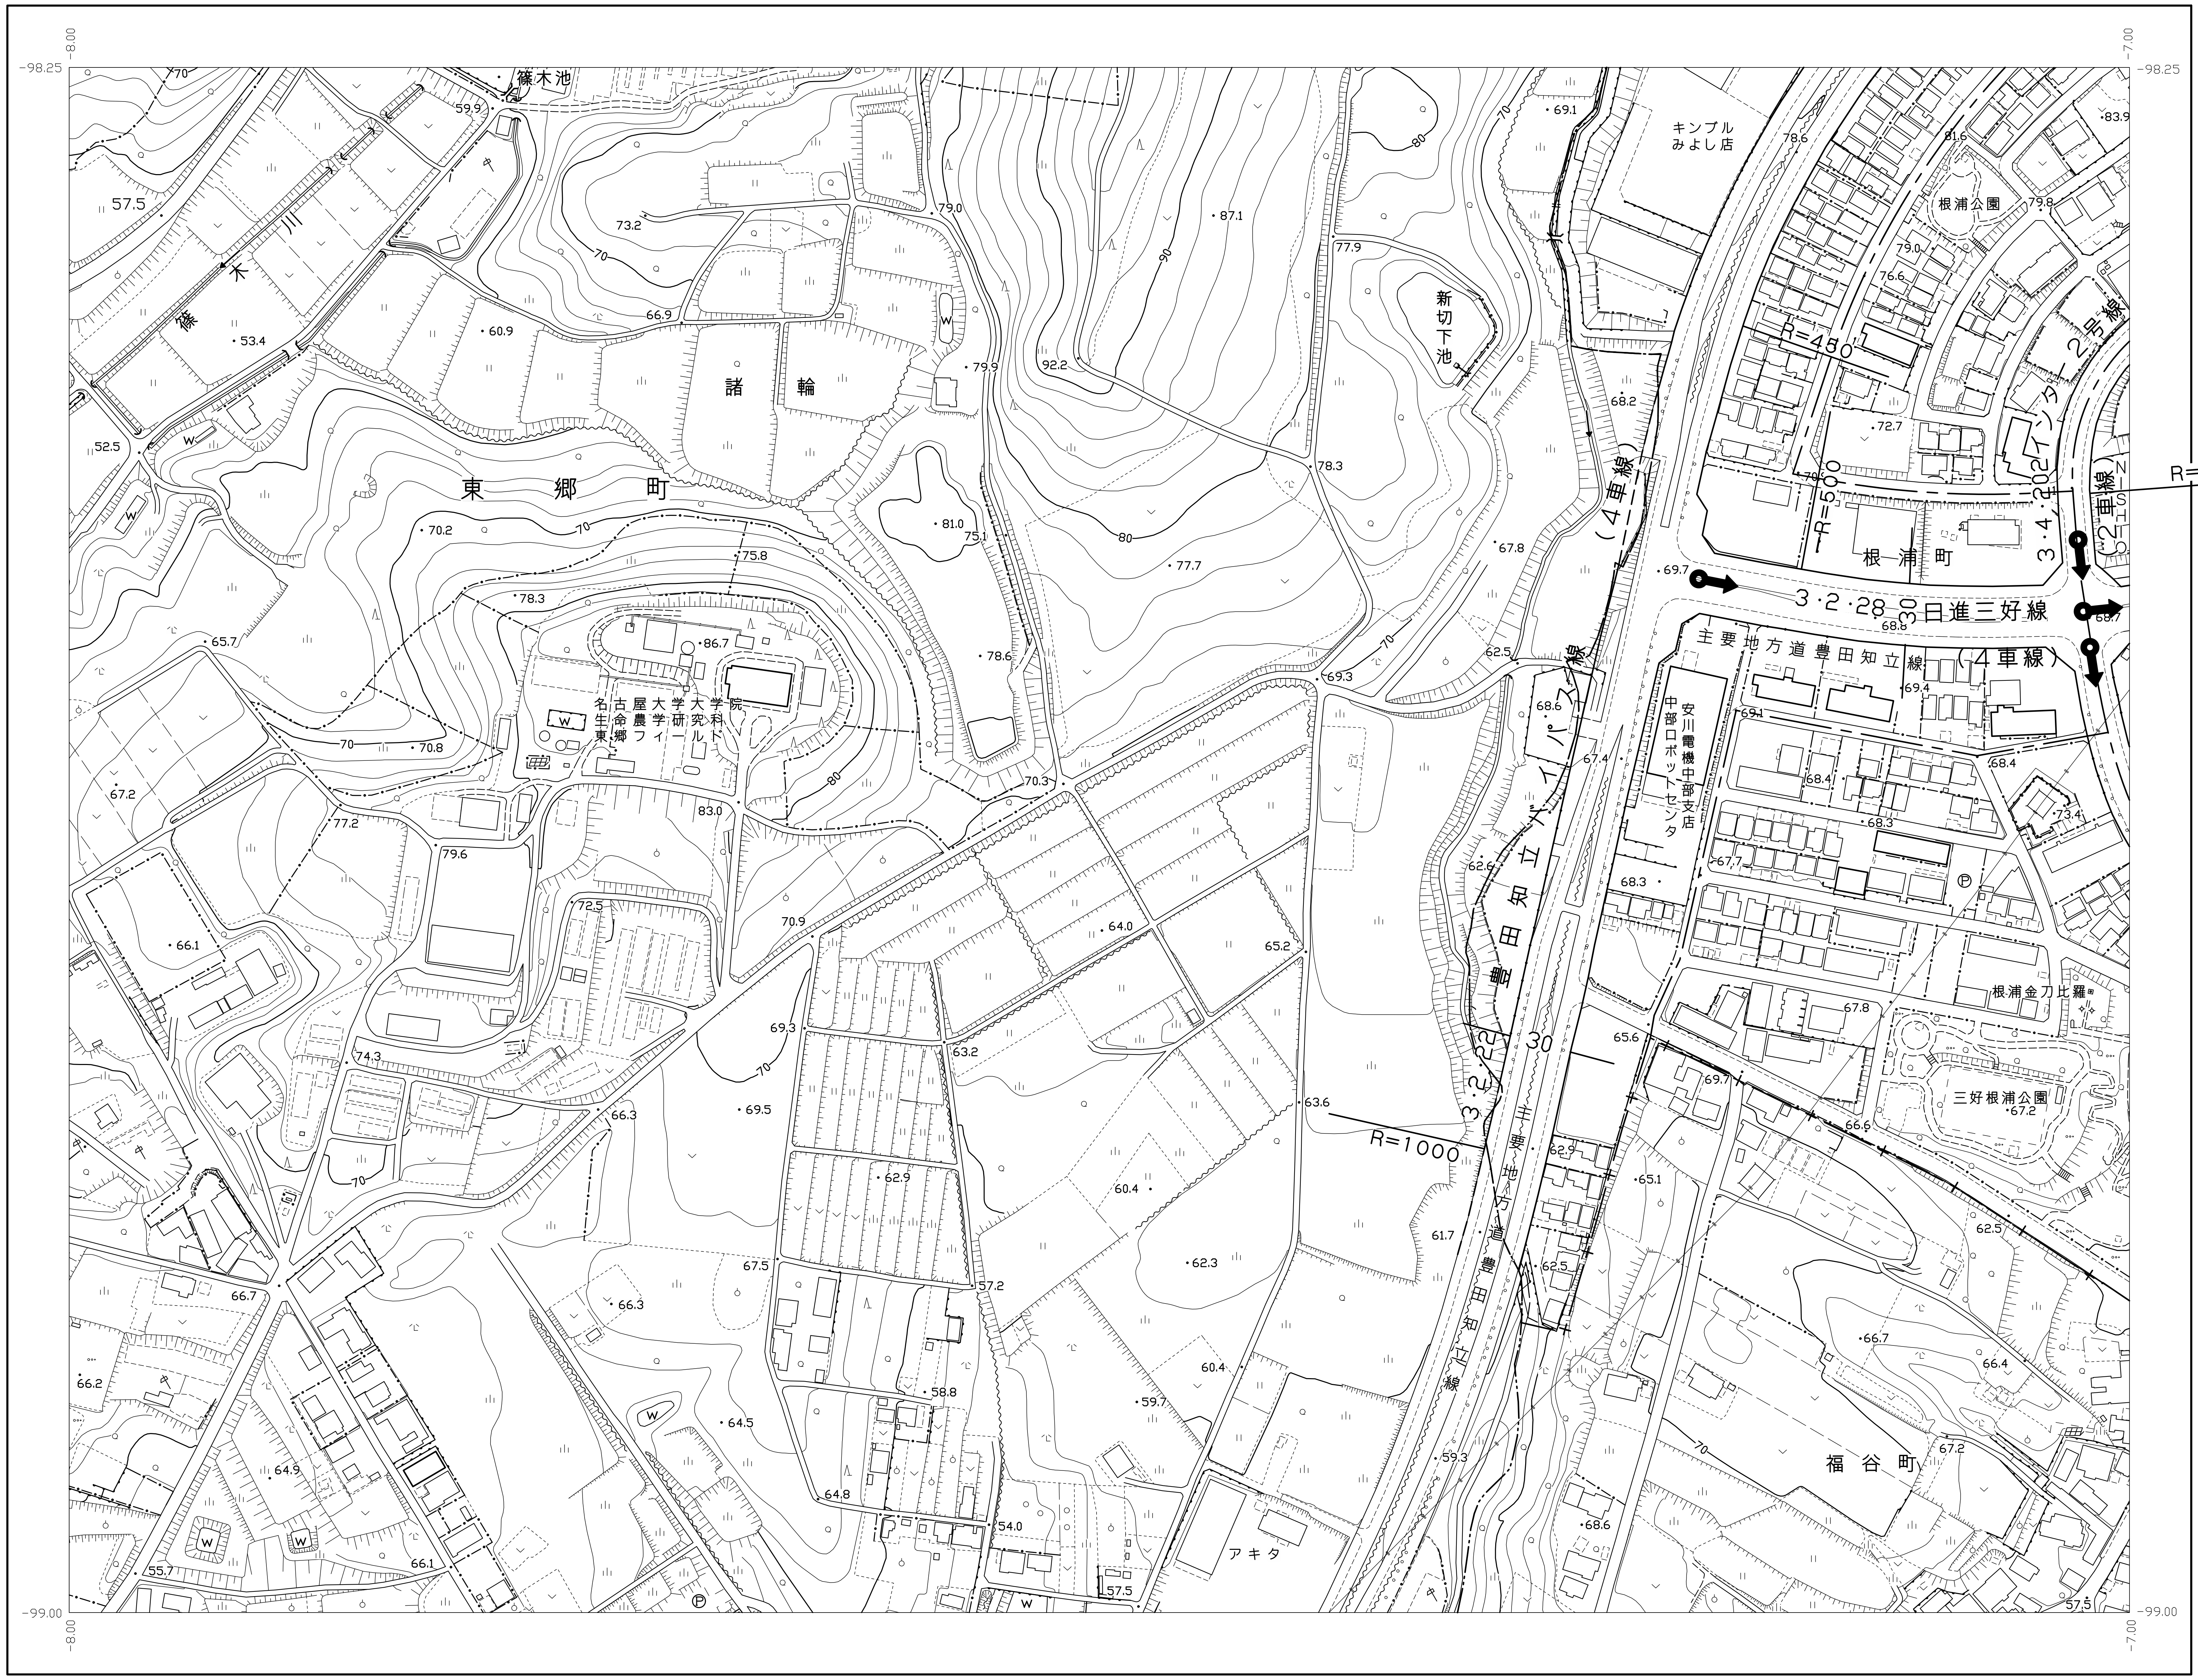

−98.25
−8.00
−7.00
−99.00
篠木池
篠木川
東郷町
諸輪
新切下池
キンプル みよし店
根浦公園
根浦町
名古屋大学大学院 生命農学研究科 東郷フィールド
安川電機中部支店 中部ロボットセンタ
主要地方道豊田知立線（４車線）
3・2・28−30日進三好線
3・2・22−30豊田知立バイパス線（４車線）
3・4・202インター2号線（2車線）
R=450
R=500
R=90
R=1000
根浦金刀比羅
三好根浦公園
福谷町
アキタ

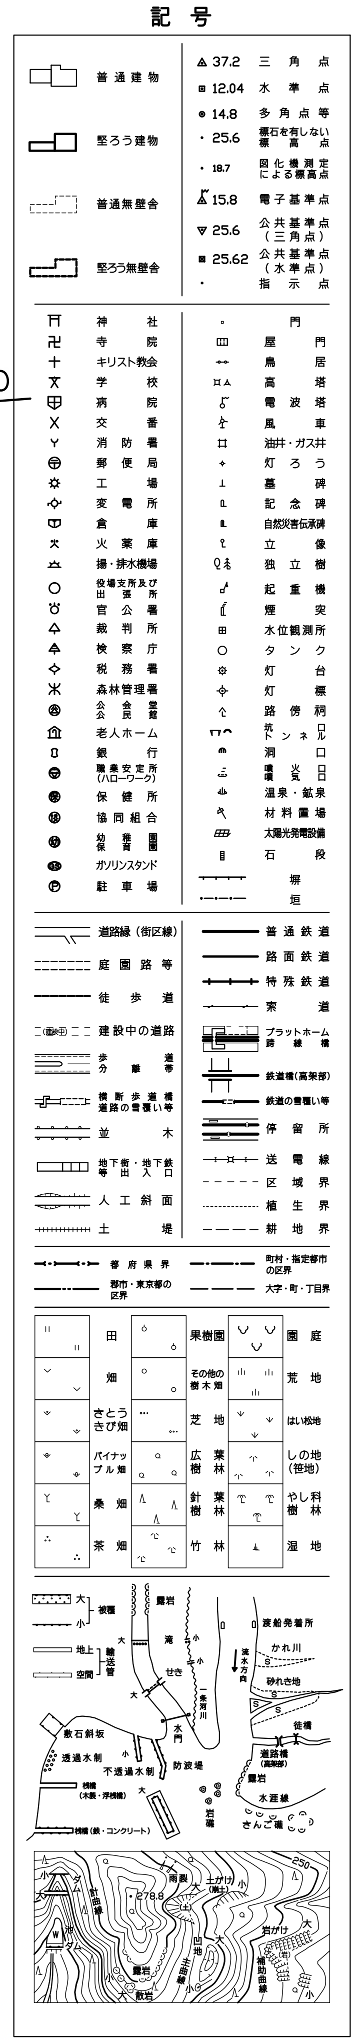

記号
普通建物
堅ろう建物
普通無壁舎
堅ろう無壁舎
37.2 三角点
12.04 水準点
14.8 多角点等
25.6 標石を有しない標高点
18.7 図化機測定による標高点
15.8 電子基準点
25.6 公共基準点（三角点）
25.62 公共基準点（水準点）
指示点
神社
寺院
キリスト教会
学校
病院
交番
消防署
郵便局
工場
変電所
倉庫
火薬庫
揚・排水機場
役場支所及び出張所
官公署
裁判所
検察庁
税務署
森林管理署
公会堂 公民館
老人ホーム
銀行
職業安定所（ハローワーク）
保健所
協同組合
幼稚園 保育園
ガソリンスタンド
駐車場
門
屋門
鳥居
高塔
電波塔
風車
油井・ガス井
灯ろう
墓碑
記念碑
自然災害伝承碑
立像
独立樹
起重機
煙突
水位観測所
タンク
灯台
灯標
路傍祠
坑口 トンネル
洞口
噴火口 噴気口
温泉・鉱泉
材料置場
太陽光発電設備
石段
塀
垣
道路縁（街区線）
庭園路等
徒歩道
建設中の道路
歩道 分離帯
横断歩道橋 道路の雪覆い等
並木
地下街・地下鉄等出入口
人工斜面
土堤
普通鉄道
路面鉄道
特殊鉄道
索道
プラットホーム 跨線橋
鉄道橋（高架部）
鉄道の雪覆い等
停留所
送電線
区域界
植生界
耕地界
都府県界
郡市・東京都の区界
町村・指定都市の区界
大字・町・丁目界
田
畑
さとうきび畑
パイナップル畑
桑畑
茶畑
果樹園
その他の樹木畑
芝地
広葉樹林
針葉樹林
竹林
園庭
荒地
はい松地
しの地（笹地）
やし科樹林
湿地
被覆
輸送管
地上
空間
露岩
滝
せき
一条河川
水門
渡船発着所
かれ川
流水方向
砂れき地
徒橋
道路橋（高架部）
水涯線
敷石斜坂
透過水制
不透過水制
防波堤
桟橋（木製・浮桟橋）
桟橋（鉄・コンクリート）
岩礁
さんご礁
ダム
池
計曲線
主曲線
補助曲線
雨裂
土がけ（崩土）
岩がけ
凹地
散岩

みよし市

株式会社　パスコ　調製

平成１５年１０月作成
平成１７年３月一部修正
平成２１年３月修正
平成２２年１２月一部修正
平成２３年３月一部修正
平成２４年３月一部修正
平成２６年３月一部修正
平成２８年３月修正
令和８年３月修正

1:2,500

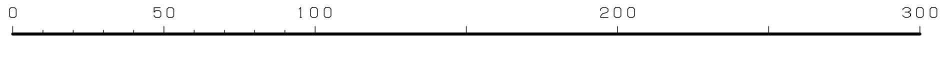

0
50
100
200
300m

「この測量成果は、国土地理院長の助言を受けて得たものである。
（助言番号）　令7部公第８５号」
「この資料は、東郷町長の承認を得て、同町の都市計画基本図（１／２，５００）を複製したものである。（承認番号）令和7年7月8日　東計発第５１号」