# 1:2,500 みよし市都市計画図 10−2 （街路図）

| | | |
|---|---|---|
| 6-3 | 6-4 | 7-3 |
| 10-1 | 10-2 | 11-1 |
| 10-3 | 10-4 | 11-3 |

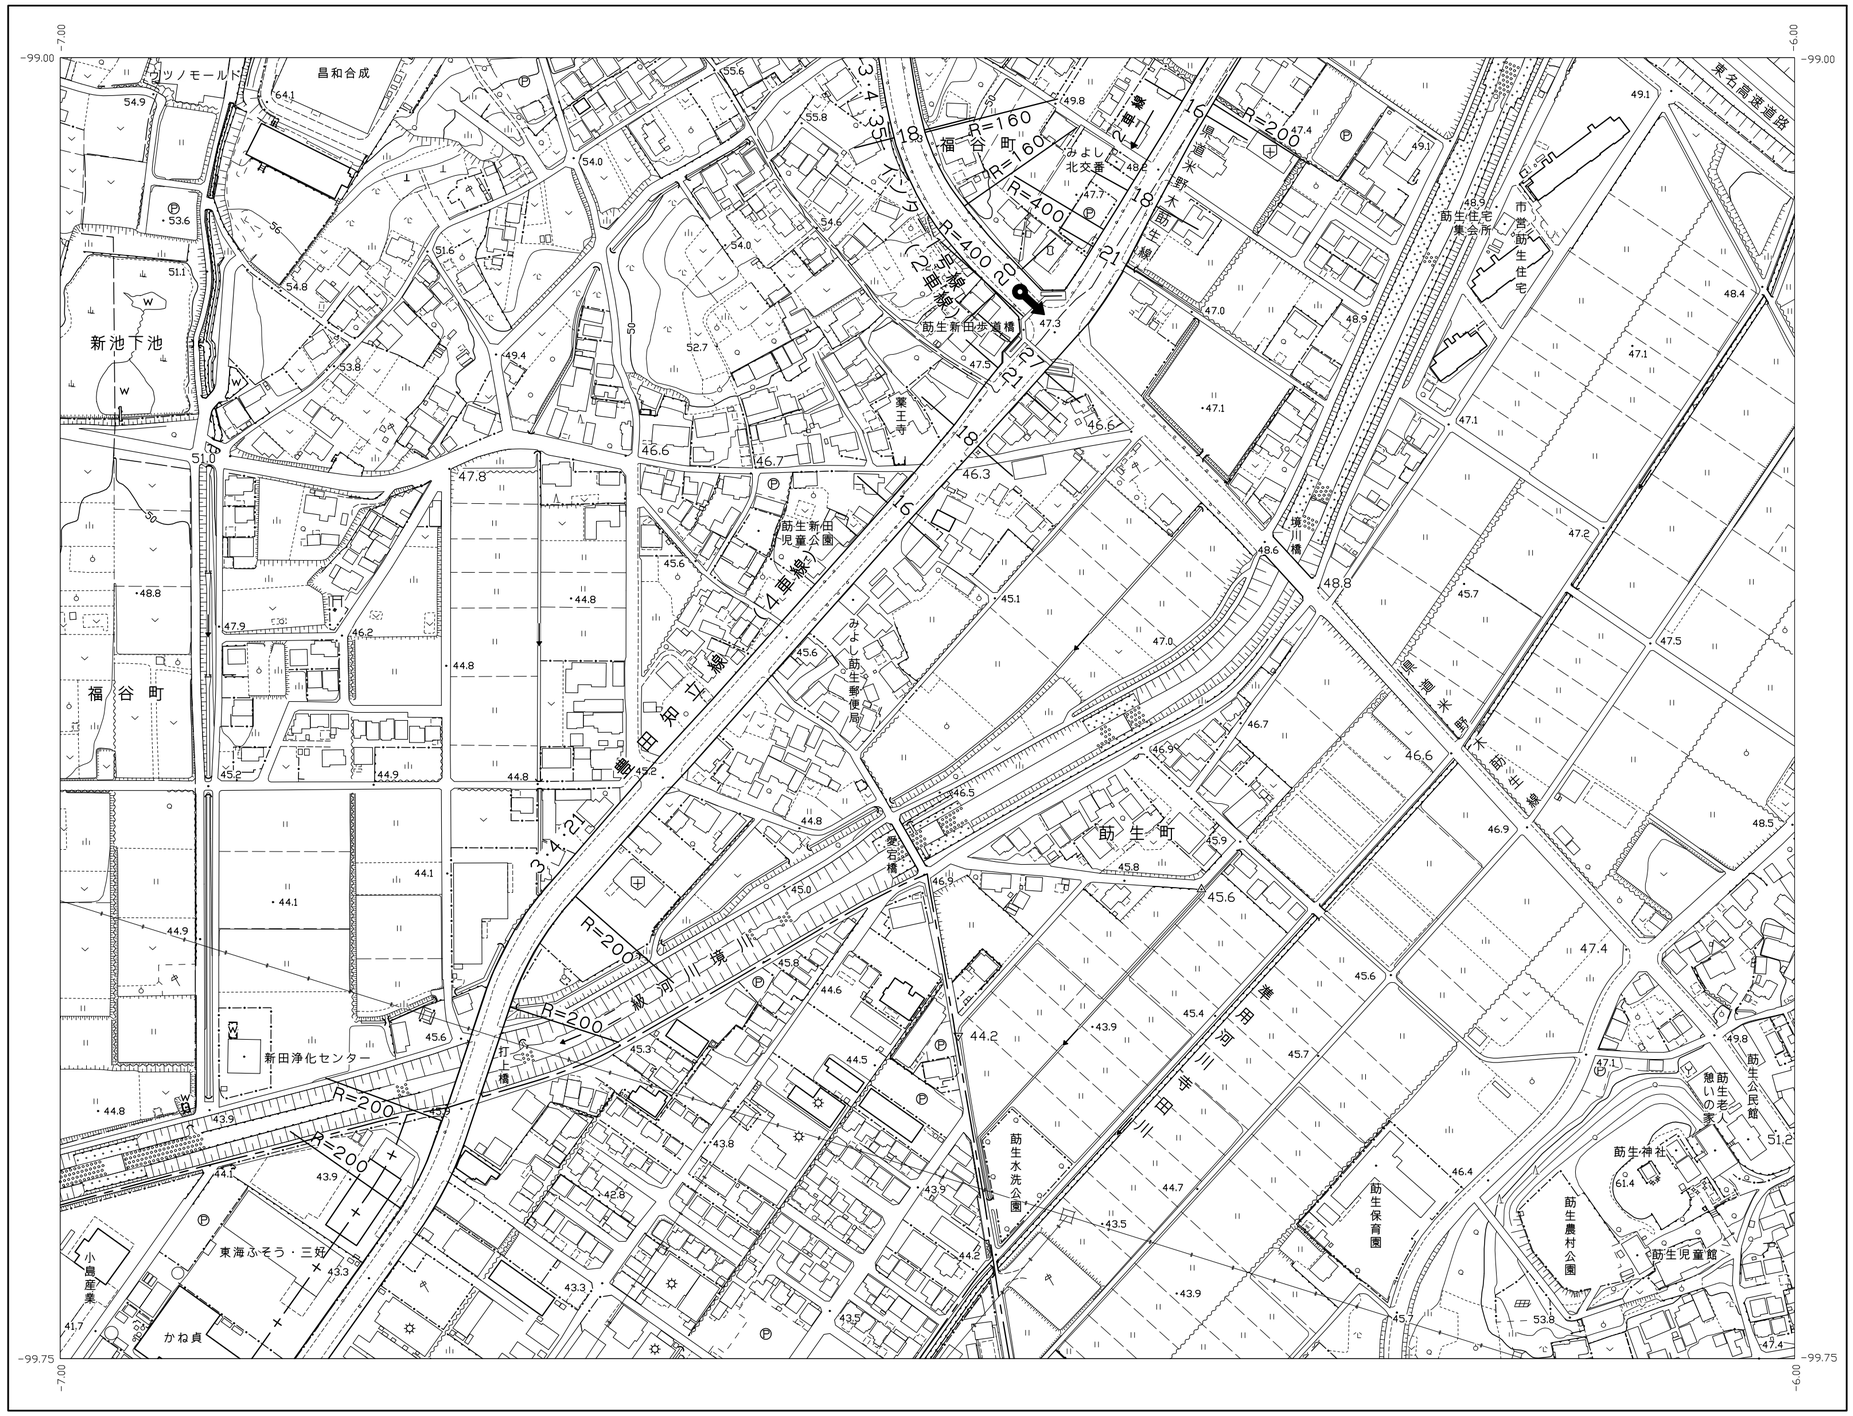


株式会社 パスコ 調製

平成１５年１０月作成
平成１７年３月一部修正
平成２１年３月修正
平成２２年１２月一部修正
平成２３年３月一部修正
平成２４年３月一部修正
平成２６年３月一部修正
平成２８年３月修正
令和８年３月修正

1:2,500

0 50 100 200 300m

「この測量成果は、国土地理院長の助言を受けて得たものである。
（助言番号） 令7部公第85号」

記号

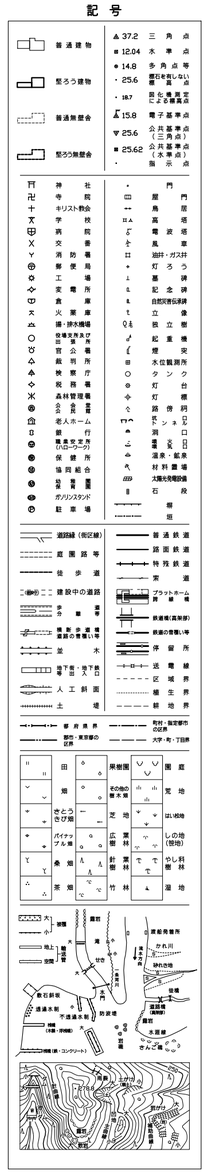

みよし市