13−1	13−2	14−1
13−3	13−4	14−3
17−1	17−2	18−1

1:2,500 みよし市都市計画図 13−4　（街路図）

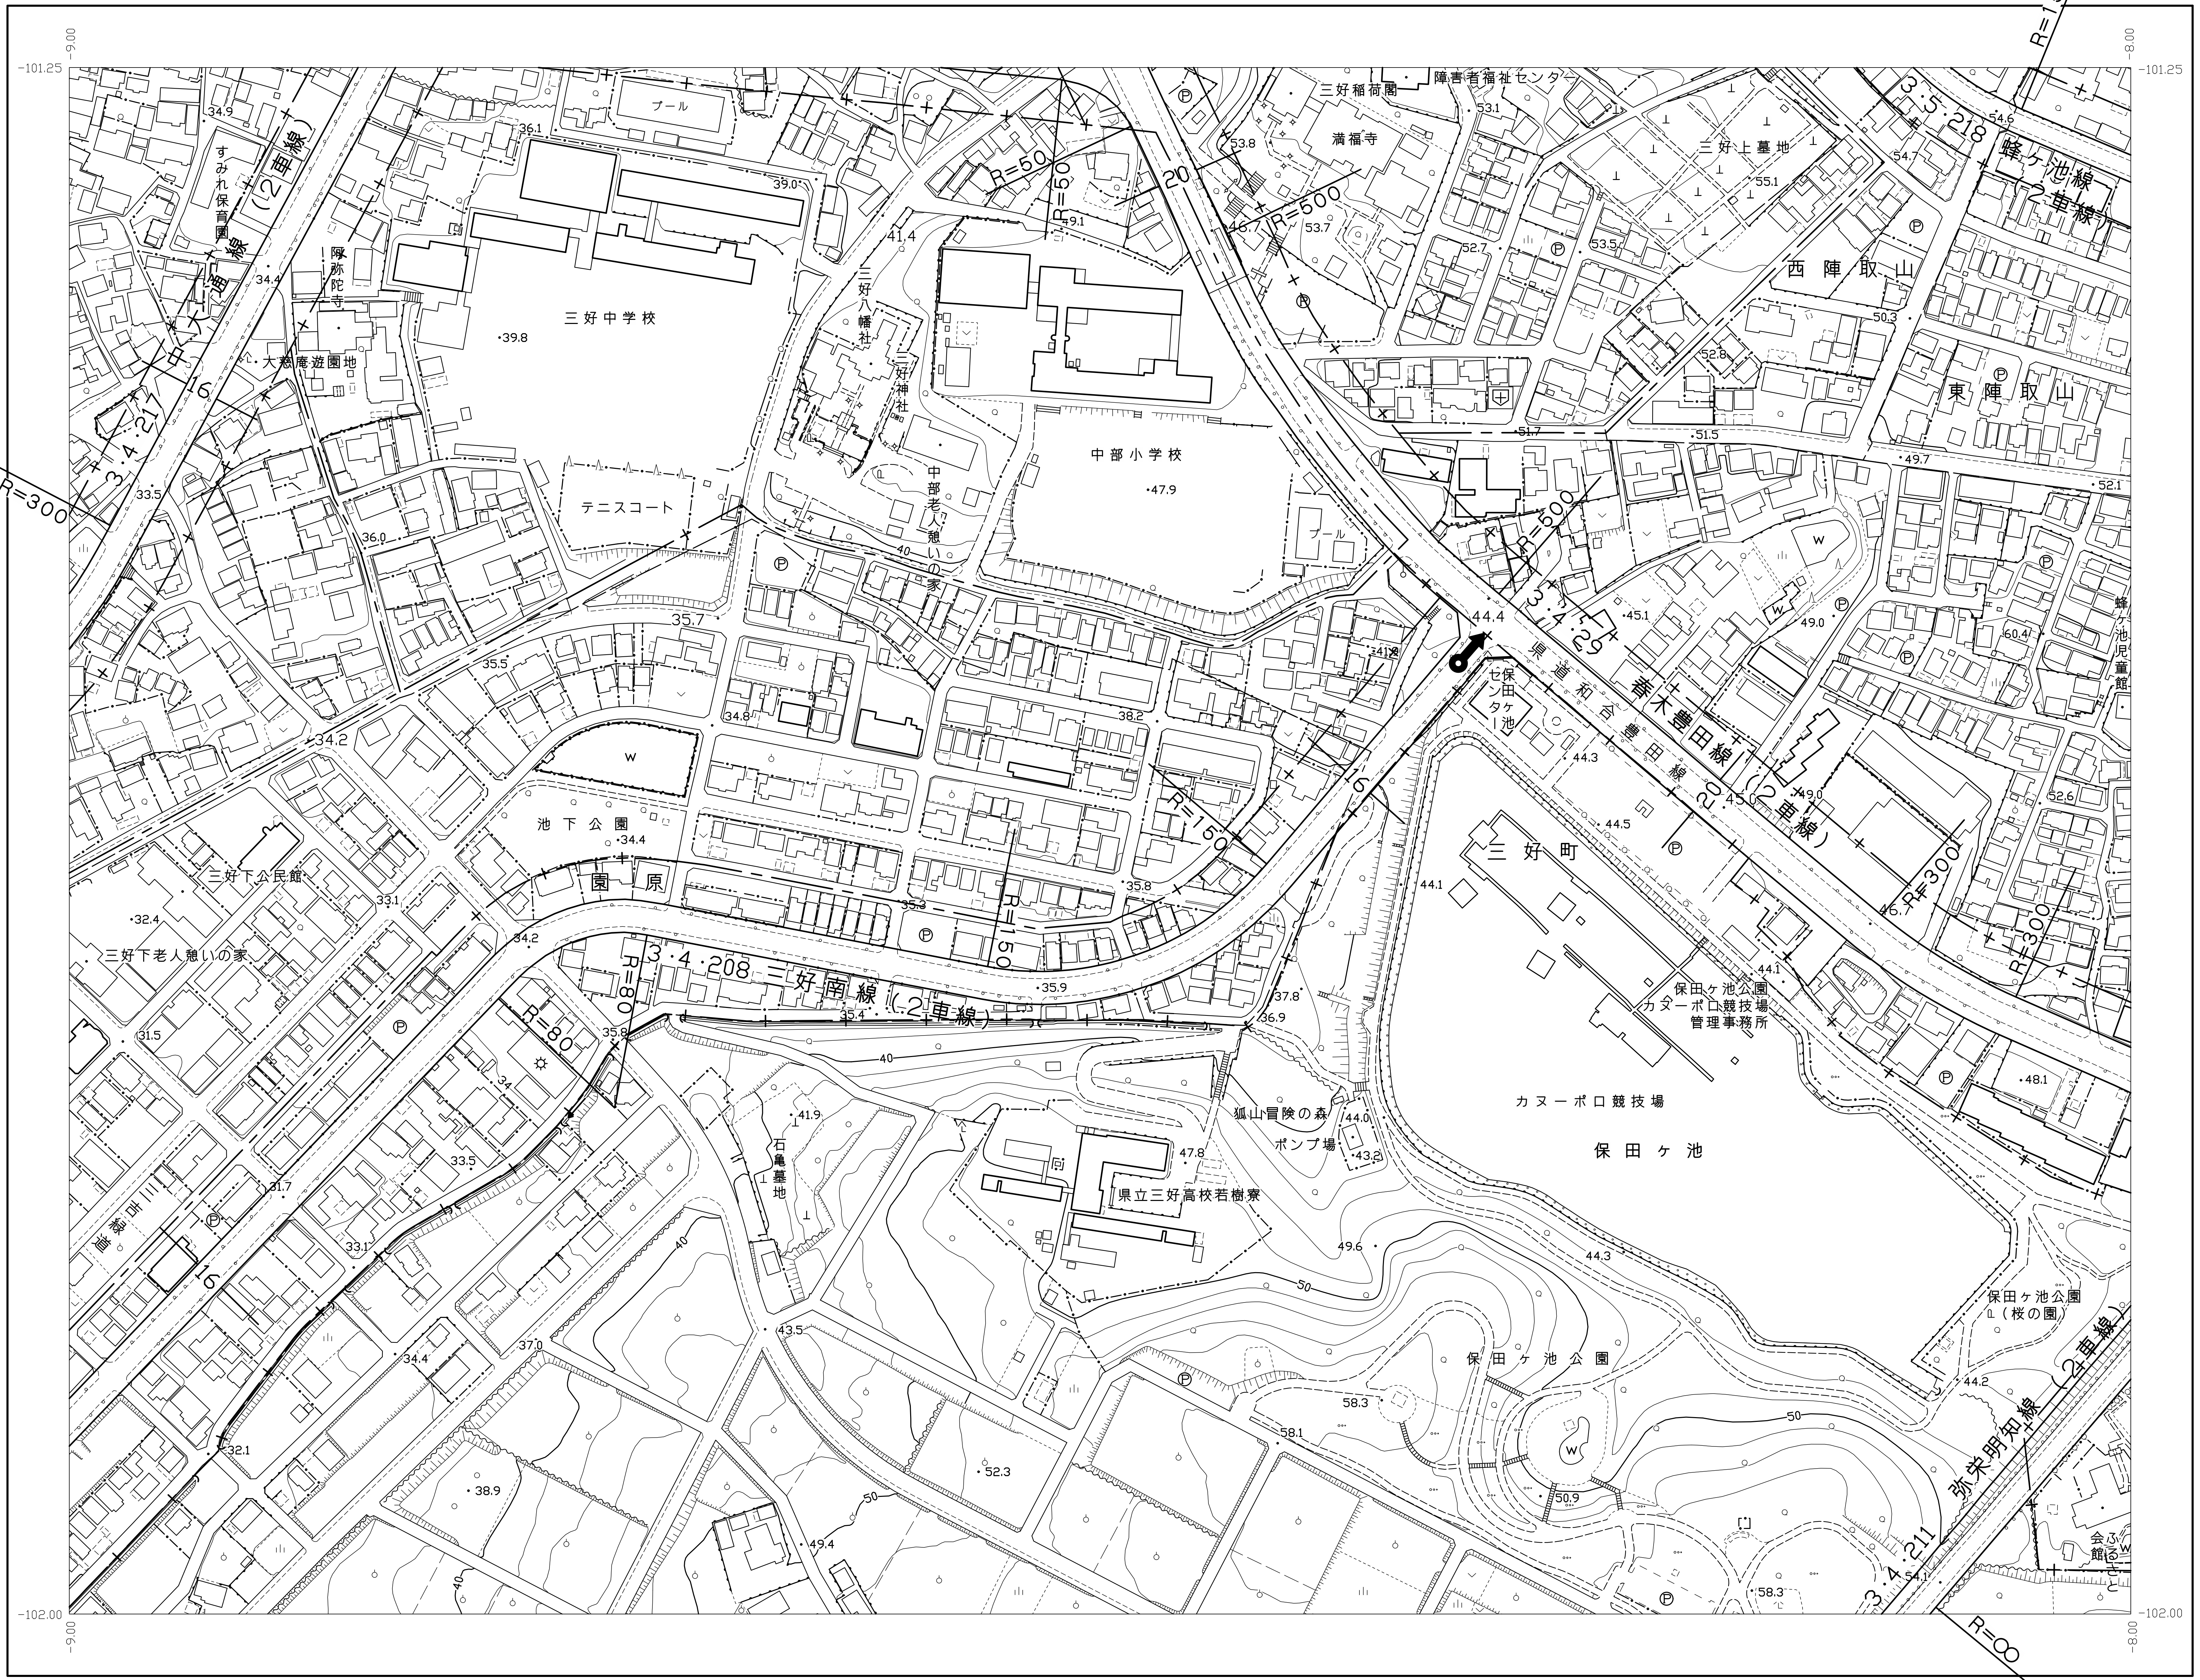

-101.25
-9.00
-8.00
-102.00
3・5・218 蜂ヶ池線（2車線）
3・4・217 中八通線（2車線）
3・4・29 県道和合豊田線（2車線）
3・4・208 三好南線（2車線）
3・4・211 弥栄明知線（2車線）
16
20
R=150
R=50
R=500
R=300
R=80
R=∞
三好中学校
中部小学校
テニスコート
プール
すみれ保育園
阿弥陀寺
大慈庵遊園地
三好八幡社
中部老人憩いの家
三好稲荷閣
障害者福祉センター
満福寺
三好上墓地
西陣取山
東陣取山
蜂ヶ池児童館
保田ヶ池
センター
三好町
池下公園
園原
三好下公民館
三好下老人憩いの家
石亀墓地
狐山冒険の森
ポンプ場
県立三好高校若樹寮
保田ヶ池公園
カヌーポロ競技場管理事務所
カヌーポロ競技場
保田ヶ池
保田ヶ池公園（桜の園）
会ふれあい館
W

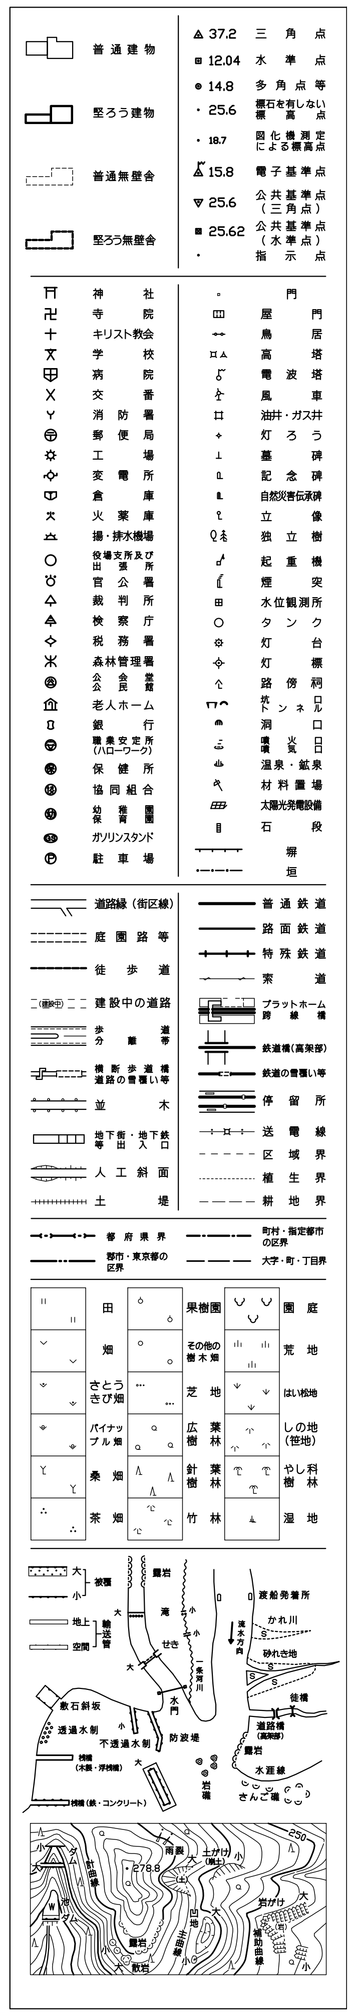

みよし市

株式会社　パスコ　調製

平成１５年１０月作成
平成１７年３月一部修正
平成２１年３月修正
平成２２年１２月一部修正
平成２３年３月一部修正
平成２４年３月一部修正
平成２６年３月一部修正
平成２８年３月修正
令和８年３月修正

1:2,500

0　50　100　200　300m

「この測量成果は、国土地理院長の助言を受けて得たものである。
（助言番号）　令7部公第８５号」