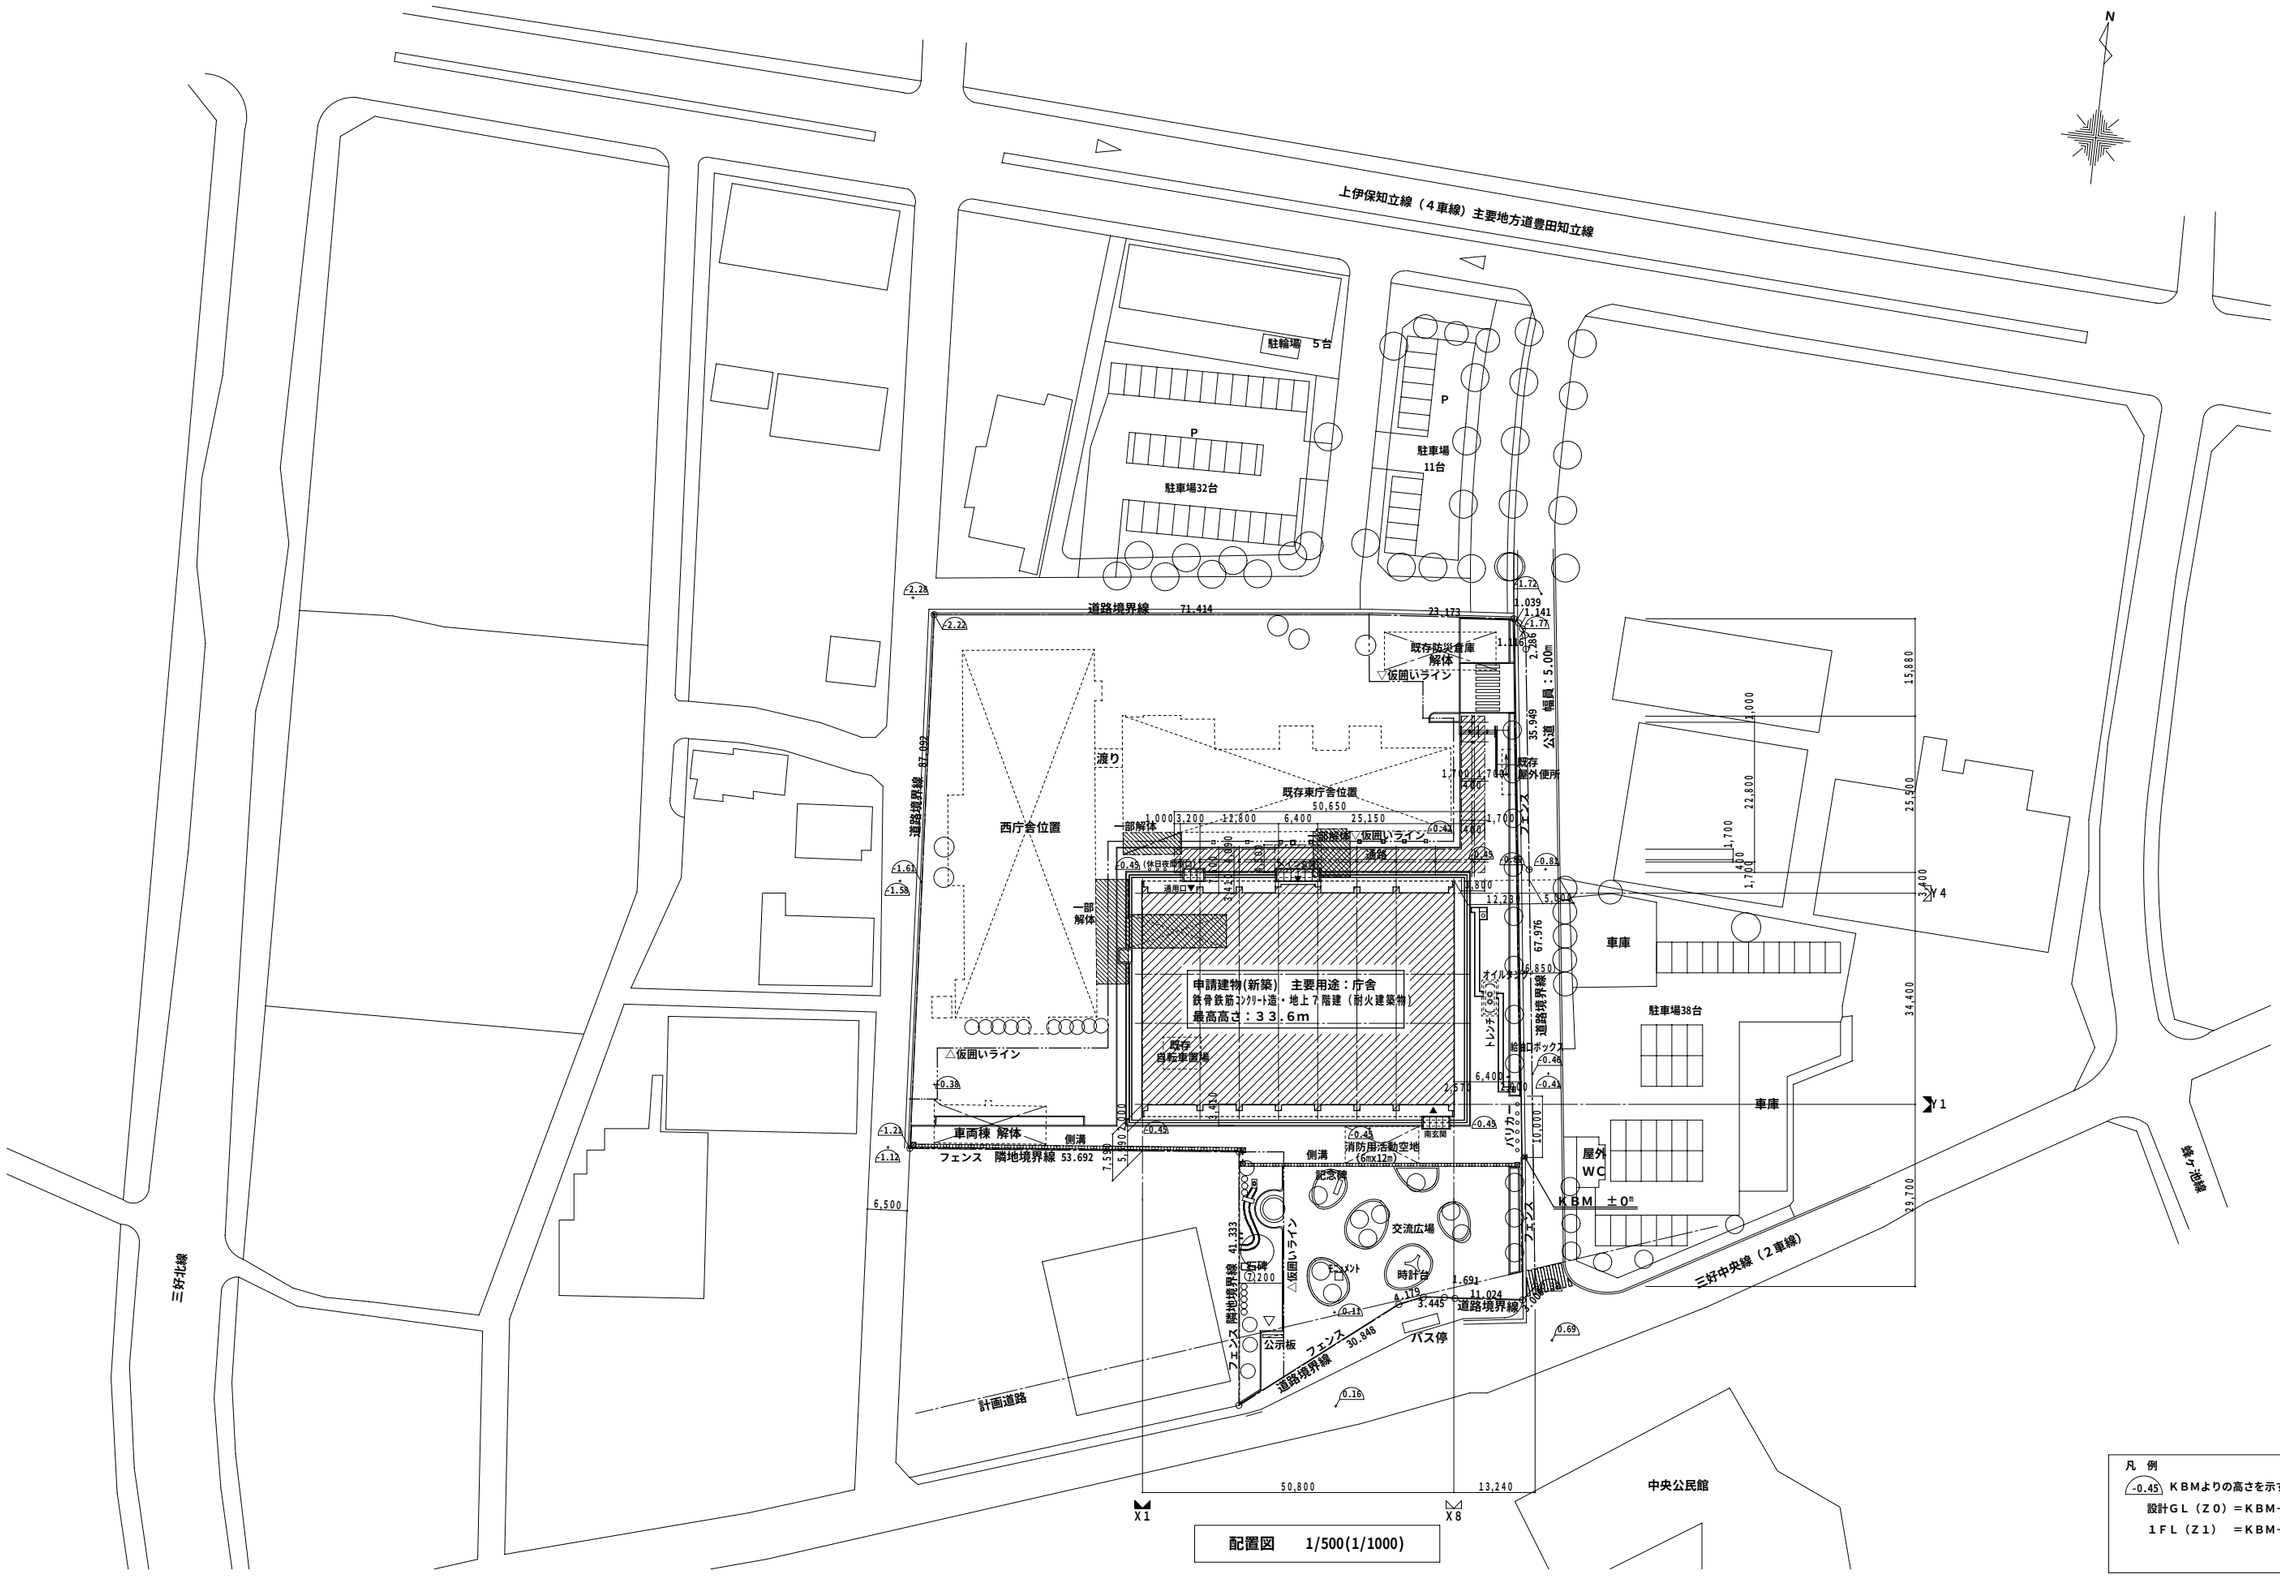

配置図　1/500(1/1000)

凡　例

-0.45　ＫＢＭよりの高さを示す（単位 m）

設計ＧＬ（Ｚ０）＝ＫＢＭ－０,５１m

１ＦＬ（Ｚ１）＝ＫＢＭ－０,３６m

NTTファシリティーズ

株式会社 ＮＴＴ ファシリティーズ　東海支店
一級建築士事務所　愛知県知事登録(い-19)第7620号
１級建築士登録　第 269347号 伊藤　秀憲

愛知県みよし市

庁舎新築工事設計図

図面名称	配　置　図	製図	22年 10月 日
縮尺	(A1)1:500、(A3)1：1000		年 月 日
			年 月 日

No. D-016